


# NURMIPINTAISET URHEILUALUEET

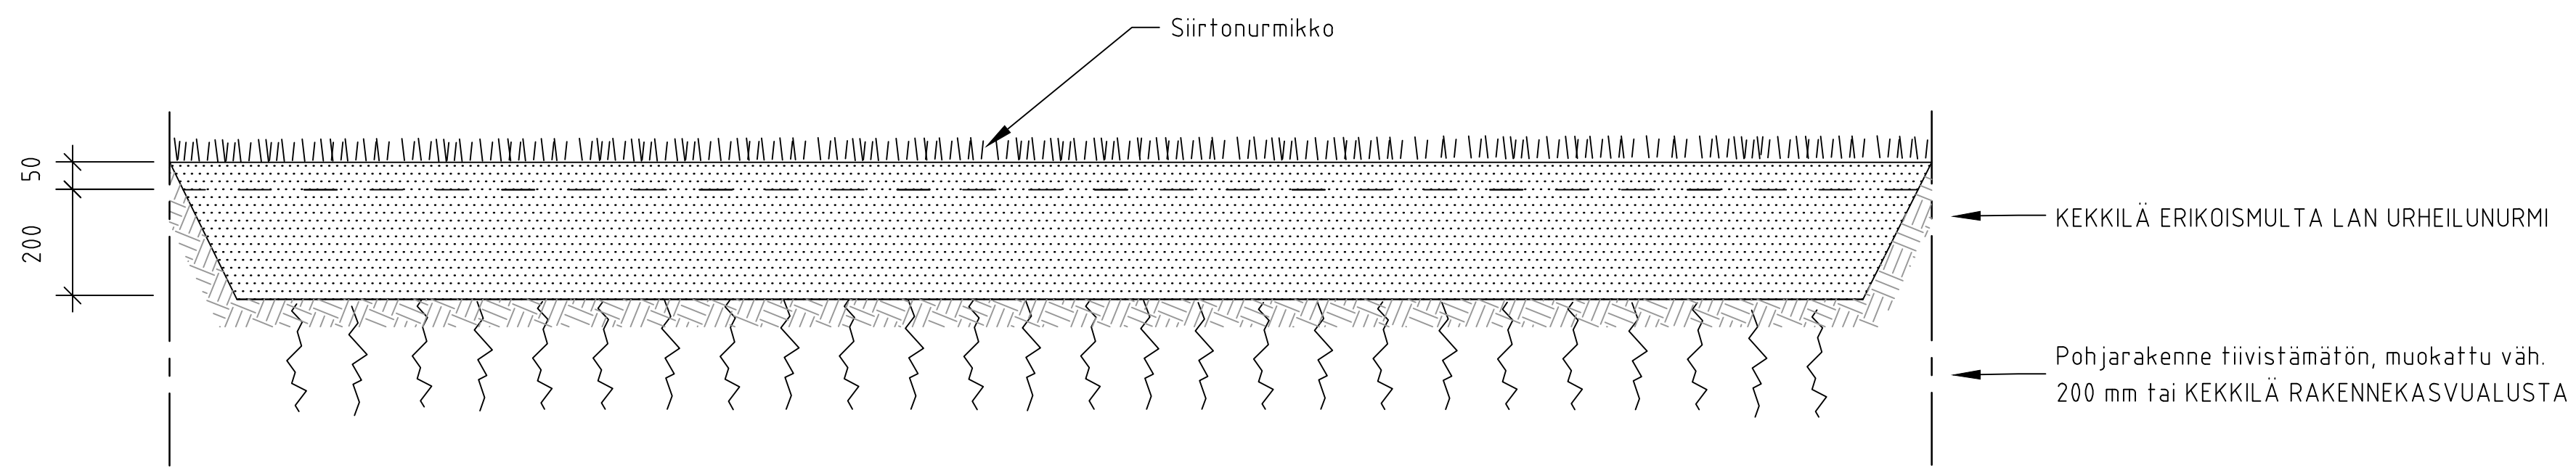


URHEILUNURMI  
KEKKILÄ ERIKOISMULTA LAN URHEILUNURMI  
RAKENNELEIKKAUS, MITTAKAAVA 1:10/A1. Kaikki mitat millimetriä (mm)

KEKKILÄ ERIKOISMULTA LAN URHEILUNURMI on hiekkapitoinen, lannoitettu, kalkittu ja seulottu levitysvalmis kasvualusta. Tuote soveltuu erinomaisesti kasvualustaksi etenkin pelinurmi-koille, joissa vaaditaan erityistä rakenteellista kestävyyttä ja tasaista rakennetta. Tuote pidättää kohtalaisesti vettä ja ravinteita.

ERIKOISMULTA LAN URHEILUNURMI valmistetaan räätälöidysti asiakkaan tarpeisiin, jolloin mm. ravinnefasoja voidaan säätää halutunlaisiksi.

[kekkila.fi/viherrakentaminen](http://kekkila.fi/viherrakentaminen)

MITTAKAAVA 1:10

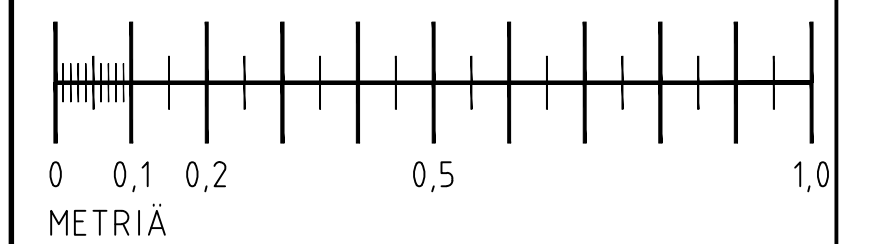

Pontarius

TYYPPIPIIRUSTUS L I BLOCK  
PVM 2021-01-22 HYVÄKSYKÄ P NYBERG

URHEILUNURMI

MITTAKAAVA 1:10	FORMAATTI A1	PIIRROSNO KEKErU001
--------------------	-----------------	------------------------