


HAPANTA MAATA SUOSIVAT KASVIT

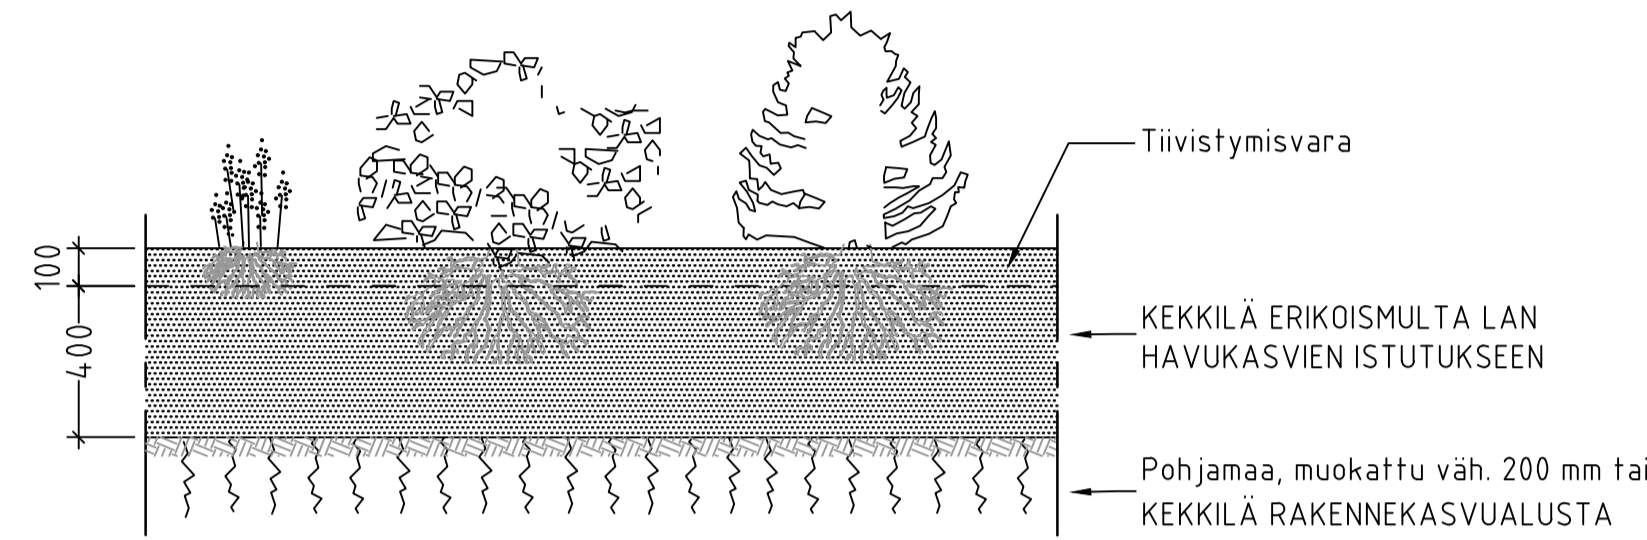

ALPIIRUUSUT, ATSALEAT, HORTENSIAT JA PENSASMUSTIKAT

KEKKILÄ ERIKOISMULTA LAN

RAKENNELEIKKAUS, MITTAKAAVA 1:20/A1. Kaikki mitat millimetriä (mm)



HAVUPUUT JA -PENSAAT, KARU JA HAPAN KASVUALUSTATYYPPI

KEKKILÄ HAVUPUUMULTA LAN

RAKENNELEIKKAUS, MITTAKAAVA 1:20/A1. Kaikki mitat millimetriä (mm)

KÄYTTÖOHJEITA:

Pohjamaa muotoillaan niin, ettei siihen jää vettä läpäisemättömiä painanteita. Pohjamaan pintaa rikotaan, jotta ylimääräinen vesi poistuu ja etenkin puiden juuristo pääsee levittäytymään istutuskuopan ulkopuolelle.

Istutettavien kasvilajien vaatimusten ja taimen juuripaakun koon mukaan. Yleiset suositukset: varvut 20-30 cm, pensaat 40-60 cm, puut 60-80 cm. Kasvialusta hiivistyy perustusvaiheessa noin 20 %, mikä tulee huomioida kasvialustan määrässä.

Ennen istutusta sekä kasvit että istutuskuopan pohja kastellaan hyvin.

Kasvialusta levitetään istutusalueelle ja hiivistetään niin, että sen pinta on 5-10 cm ympäröivää maanpinnan tasoa korkeammalla. Istutusalue kastellaan niin, että koko multakerros kastuu, n. 10-20 l /istutettava taimi. Märän mullan päällä liikkumista vältetään, ettei se hiivistyisi liikaa.


Älä kalkitse istutuksia, sillä se nostaa kasvialustan pH:n happaman paikan kasveille liian korkeaksi.

KEKKILÄ ERIKOISMULTA LAN HAVUKASVIEN ISTUTUKSEEN on käyttövalmis, seulottu ja lannoitettu kasvialusta. Se soveltuu kasvialustaksi hapanta maata suosiville kasveille kuten havupuille ja -pensaille. Tavallista havupuumultaa korkeampi orgaanisen aineksen määrä tekee tuotteesta soveltuvan erityisesti alpiiruusujen, atsaleojen, hortensioiden ja pensasmustikoiden istutukseen.

KEKKILÄ HAVUPUUMULTA LAN on kivennäismaapitoinen, vettä läpäisevä, miedosti lannoitettu ja hapanta kasvialusta. Se soveltuu kasvialustaksi hapanta maata suosiville kasveille kuten havupuille ja -pensaille. Karkea kiviaines parantaa kasvialustan rakennetta ja läpäisevyyttä sekä tasaa lämpötilavaihteluita.

kekkila.fi/viherrakentaminen

MITTAKAAVA 1:20

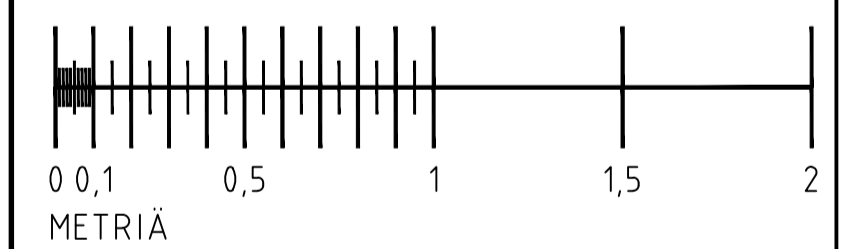

TYYPPIPIIRUSTUS	PIIRITÄJÄ L T BLOCK
PVM 2021-01-22	HYVÄKSYJÄ P NYBERG

HAPANTA MAATA SUOSIVAT KASVIT

MITTAKAAVA 1:20	FORMAATTI A1	PIIRROSNO KEKHqP001
--------------------	-----------------	------------------------