


MATALAN HOITOTASON NURMIALUEET LIIKENNEVIHERALUEET

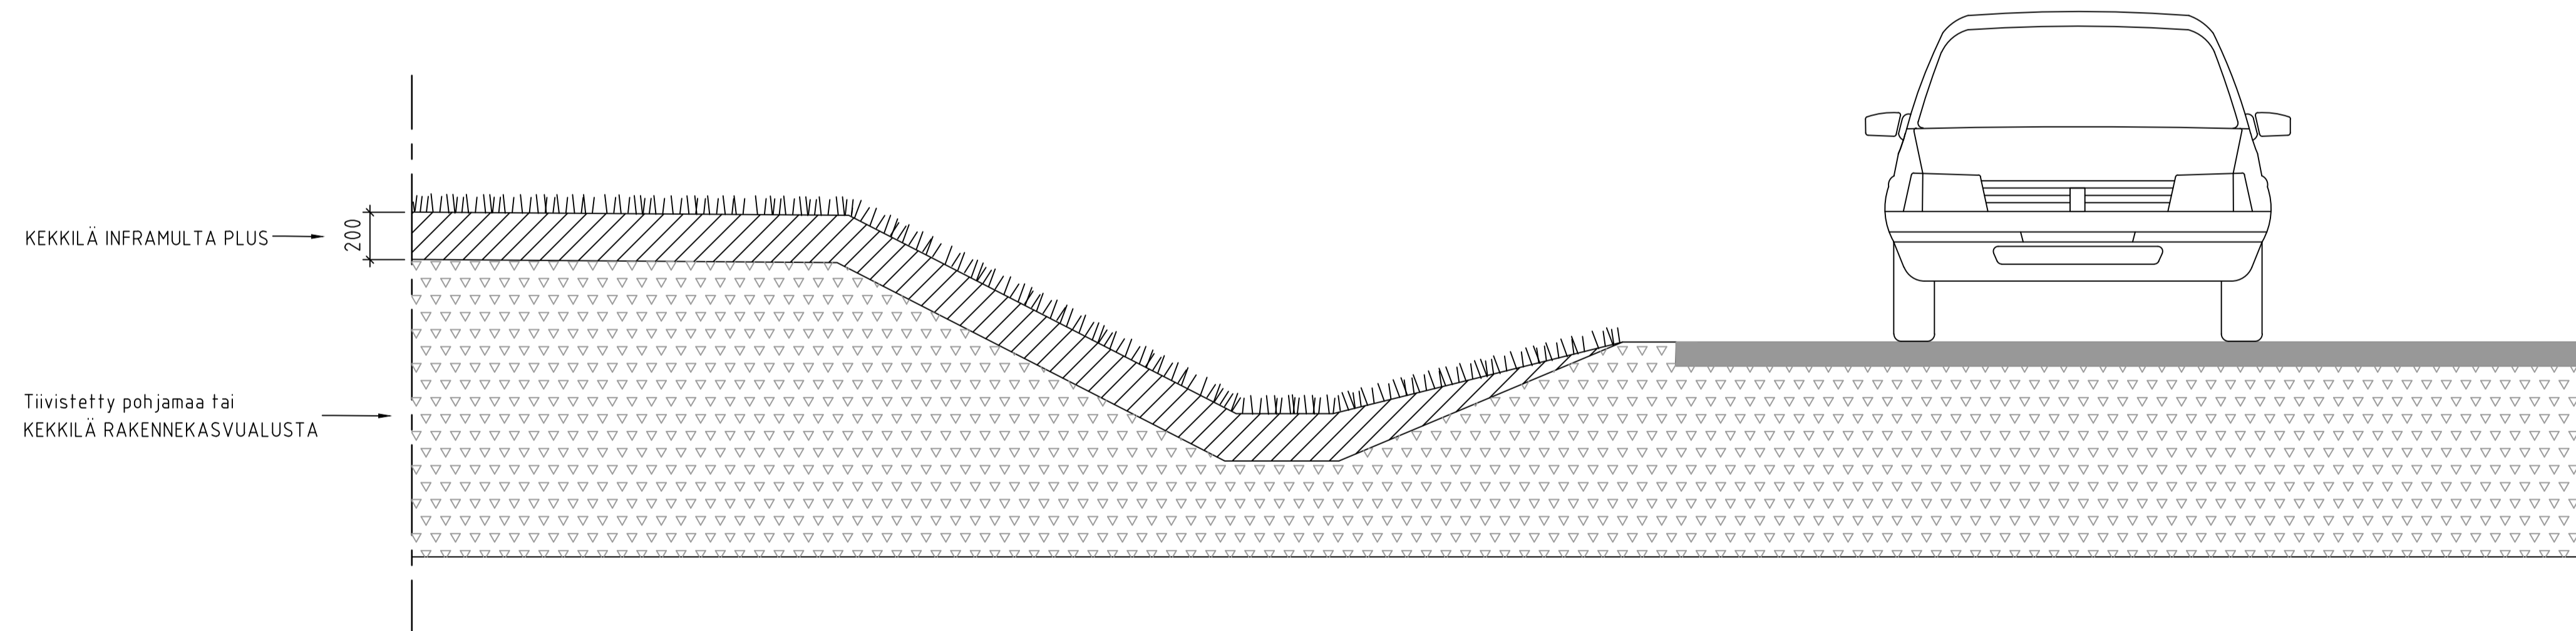

MATALAN HOITOTASON NURMIALUEET LIIKENNEVIHERALUEET
KEKKILÄ INFRAMULTA PLUS
RAKENNELEIKKAUS, MITTAKAAVA 1:20/A1. Kaikki mitat millimetriä (mm)

KÄYTTÖOHJEITA:


Muotoile pohjamaa ja salaojita se tarvittaessa. Huomioi, että pohjamaassa on riittävästi kaltevuutta, ja ettei siihen jää painanteita. Näin vesi ohjautuu haluttuun suuntaan tasaisesti.


Levitä kasvualusta tasaisesti. Noin 20 cm paksuinen kerros kevyesti tiivistettynä on sopiva kasvualustapaksuus nurmikolle. Rinteisiin ja paahteisiin paikkoihin suosittelemme tätäkin paksumpaa kerrosta, maisemanurmille vähintään 15 cm.

KEKKILÄ INFRAMULTA PLUS on karkeasti seuloitettu mutta kasvuominaisuksiltaan hyvä seosmulta, joka on tarkoitettu pääsääntöisesti ammattimaiseen ympäristörakentamiseen nurmi-alueiden kasvualustaksi. Soveltuu ensisijaisesti hoitoluokalle A 3, mutta harkiten myös muihin kohteisiin. Kasvualusta on kompostilannoitettu. Tuote on tarkoitettu alempien hoitoluokkien nurmi-alueille, joissa ei vaadita VYL/InfraRYL-suositusten mukaisuutta.

kekkila.fi/viherrakentaminen

MITTAKAAVA 1:20

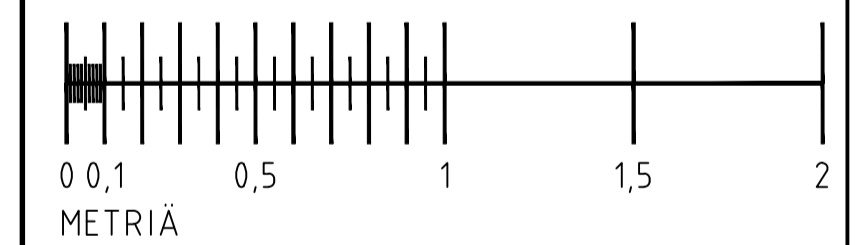

		
		
TYYPIPIIRUSTUS PVM 2021-01-22		PIIRTAJÄ L. T. BLOCK HYVÄKSYJÄ P. NYBERG
MATALAN HOITOTASON NURMI-ALUEET LIIKENNEVIHERALUEET		
MITTAKAAVA 1:20	FORMAATTI A1	PIIRROSNO KEKInf001