


# NIUKKARAVINTEISTA KASVUALUSTAA SUOSIVAT KASVIT

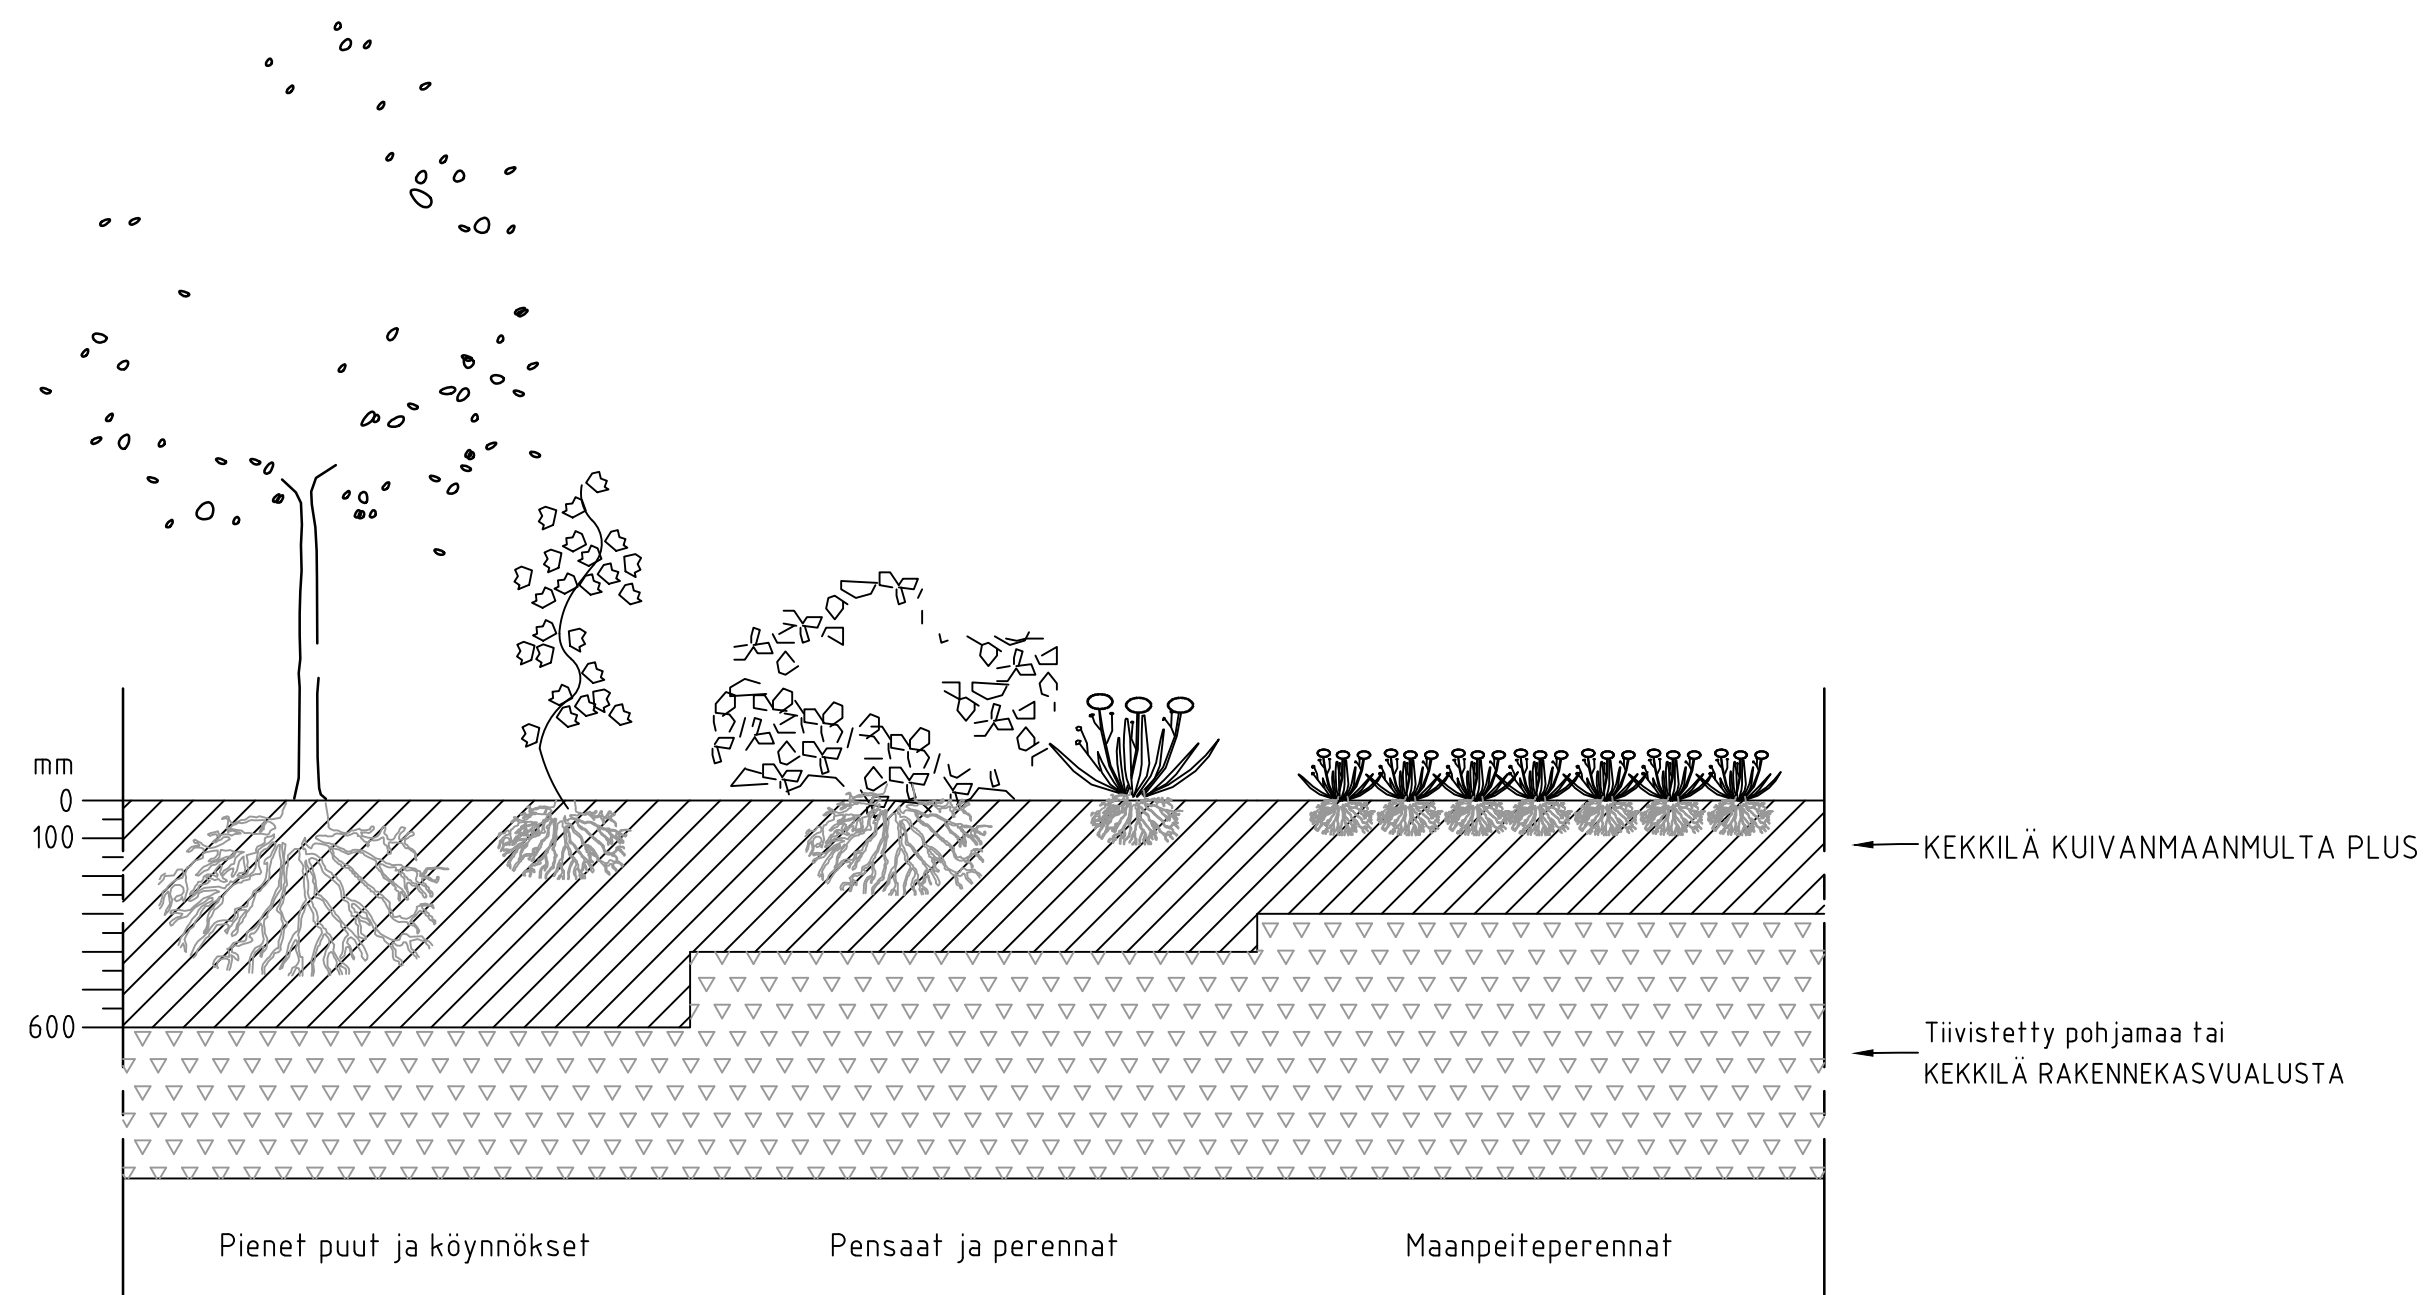

## NIUKKARAVINTEISTA KASVUALUSTAA SUOSIVAT KASVIT

### KEKKILÄ KUIVANMAANMULTA PLUS

RAKENNELEIKKAUS, MITTAKAAVA 1:20/A1. Kaikki mitat millimetriä (mm)

#### KÄYTTÖOHJEITA:

Istutusalueella tai istutuskuoppa muotoillaan istutettavien kasvien vaatimusten mukaisesti. Pohjamaahan pintaa rikotaan, jotta ylimääräinen vesi poistuu ja etenkin puiden juuristo pääsee levittäytymään istutuskuopan ulkopuolelle. Tarvittaessa pohja muotoillaan niin, että ylimääräinen vesi esim. keväällä pääsee poistumaan valumalla. Jos sopiva, veden kapillaarisen liikkumisen mahdollistava pohjamaakerros puuttuu, tai sen rakenne on vaurioitunut, suosittelemme kasvualuekerroksen alle KEKKILÄ RAKENNEKASVUALUSTAA.

Istutettavien kasvilajien vaatimusten ja taimen juuripaakun koon mukaan. Yleiset suositukset: perennat 40-60 cm, maanpeiteperennat 20-30 cm, pensaat ja köynnökset 40-60 cm, puut 60-80 cm.


Kasvualueella levitetään istutusalueelle ja tiivistetään niin, että multapinta on 5-10 cm ympäröivää maanpinnan tasoa korkeammalla. Taimet istutetaan entiseen kasvuvyöhykkeeseen, niin että juuripaakun päälle tulee ohuella multaa. Multa tiivistetään paakun ympärille, juuriston rikkoutumista varten. Kasvit kastellaan niin, että koko multakerros kastuu, n. 10-20 l /istutettava taimi. Märän mullan päällä liikkumista vältetään, ettei se tiivistyisi liikaa.

Puun juuripaakku kastellaan ennen istuttamista. Istutuskuopan pohja kastellaan ennen mullan levittämistä. Istutuskuopan pohjalle levitetään kasvualueella, joka tiivistetään. Tukikepit lyödään tukevasti pohjamaahan juuripaakun viereen. Istutuskuoppa täytetään mullalla. Multa tiivistetään paakun ympärille jaloista painelemalla, juuriston rikkoutumista varten. Puu sidotaan tukikepeihin latvuksen alapuolelta. Taimi kastellaan niin, että koko multakerros kastuu, n. 30-40 l /puu. Kasvuunlähdön ajaksi juuristoalueelle muotoillaan kastelupainanne, ellei riittävää veden imeytymistä ole varmistettu muuten, esim. kastelupussilla.

KEKKILÄ KUIVANMAANMULTA PLUS on kivennäismaapitoinen, kalkittu, miedosti kompostilannoitettu ja seuloitu levitysoikea kasvualue. Seoksen orgaaninen aines pidättää vettä ja hiekka tuo kasvualueen rakenteeseen kestävyttä, läpäisevyyttä ja parantaa sen lämpöaloutta. Soveltuu kasvualueeksi puille, pensaille ja perennoille, joiden ravinnevaatimukset ovat vähäiset ja ne tarvitsevat läpäisevän kasvualueen.

[kekkila.fi/viherrakentaminen](http://kekkila.fi/viherrakentaminen)

MITTAKAAVA 1:20

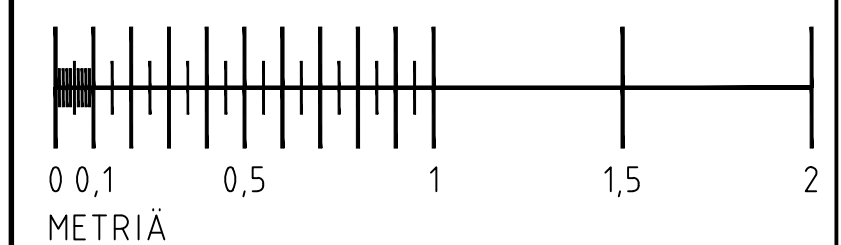

Pontarius

TYYPPIPIIRUSTUS PIIRITÄJÄ  
L T BLOCK  
PVM: 2021-01-22 HYVÄKSYJÄ  
P NYBERG

NIUKKARAVINTEISTA KASVUALUSTAA  
SUOSIVAT KASVIT

MITTAKAAVA 1:20  
FORMAATTI A1  
PIIRROSNO RO KEKKui001