


KUIVA NIITTY

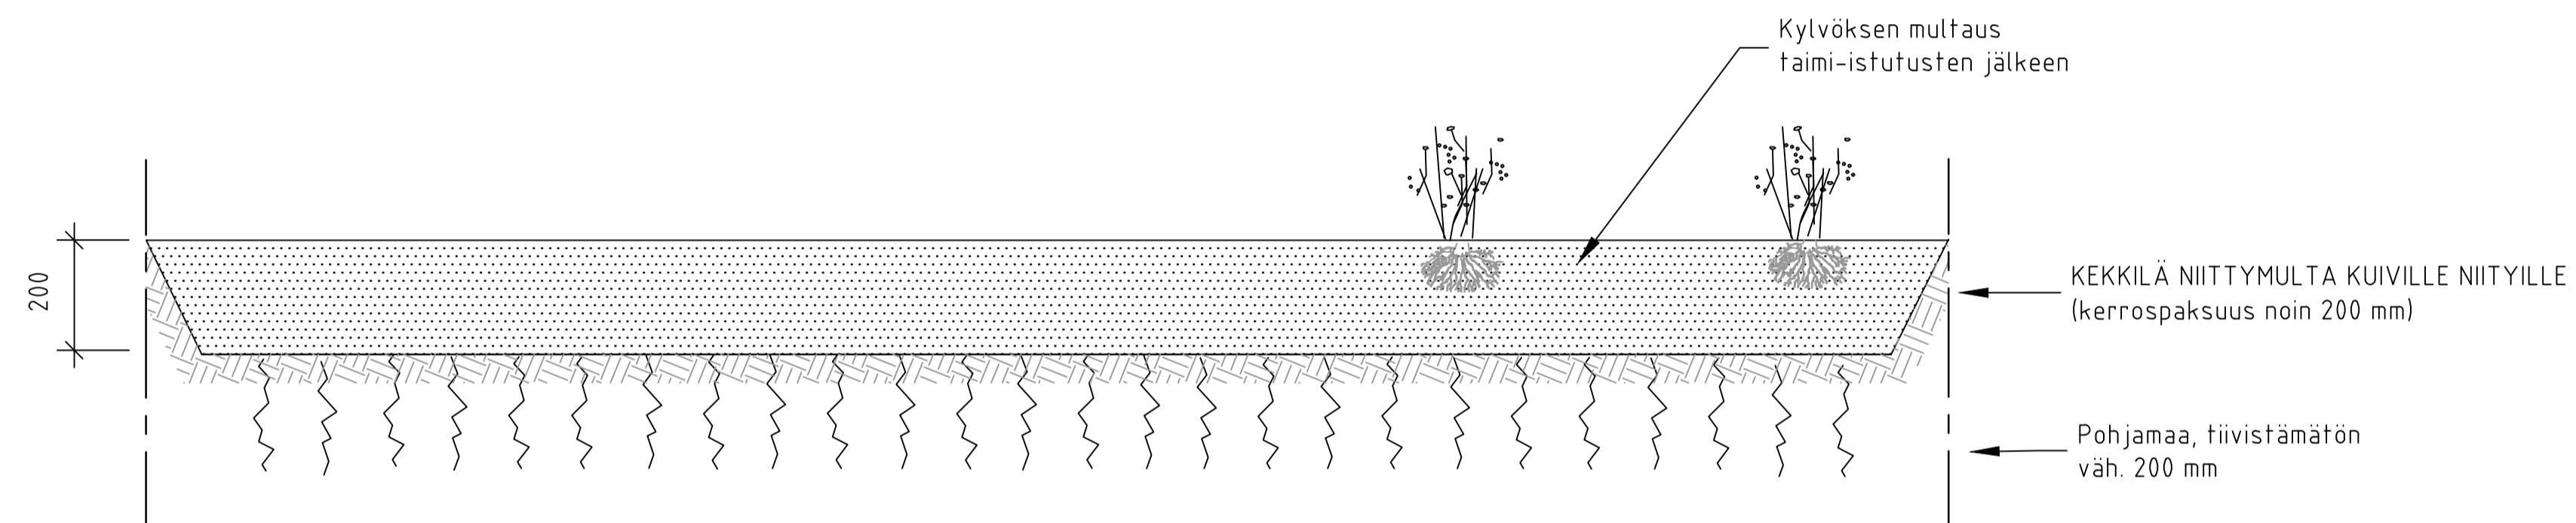

KUIVA NIITTY: KYLVÖ JA ISTUTUS KEKKILÄ NIITYMULTA KUIVILLE NIITYILLE

RAKENNELIUKKAUS, MITTAKAAVA 1:10/A1. Kaikki mitat millimetriä (mm)
Taimien istutusvälit vaihtelevat lajeittain.

KÄYTTÖOHJEITA:

Siemenkylvö ja taimet:
Istuta taimet ennen kylvöstä. Kylvä siemenet aikaisin keväällä tai elo-syyskuussa, riittävän kasvuunlähdon varmistamiseksi. Multaa kylvös kevyesti. Kasvualusta tiivistyy perustusvaiheessa noin 5 %, mikä tulee huomioida kasvualustan määrässä.


Kastele heti perustamisen jälkeen, ja pidä kosteana 3-4 viikkoa.

Mikäli rikkakasvitilanne ensimmäisinä vuosina näyttää pahalta, koko kasvusto niitetään tarvittaessa kesä-heinäkuussa mahdollisimman korkealta, ennen kuin rikkakasvit ehtivät siementää. Kasvusto niitetään vuosittain. Poista jatkossa erikseen niittyalueilta haitalliset vieraslajit sekä puun taimet.

KEKKILÄ NIITYMULTA KUIVILLE NIITYILLE on kalkitsematon, lannoittamaton ja hiekkapitoinen kasvualusta, joka soveltuu karuille ja kuiville niityille. Niityn kasvillisuus on elinvoimaista ja peittävä 3-5 vuoden kuluttua kylvöstä.

kekkila.fi/viherrakentaminen

MITTAKAAVA 1:10

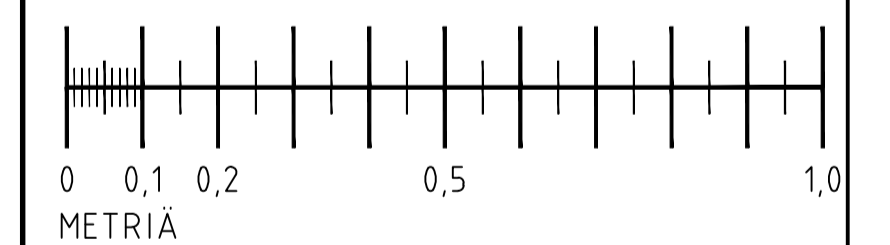

TYYPPIPIIRUSTUS	PIIRTAJÄ L T BLOCK
PVM 2021-01-22	HYVÄKSYJÄ P NYBERG

KUIVA NIITTY

MITTAKAAVA 1:10	FORMAATTI A1	PIIRROSNO KEKNKu001
--------------------	-----------------	------------------------