



NURMIKOT

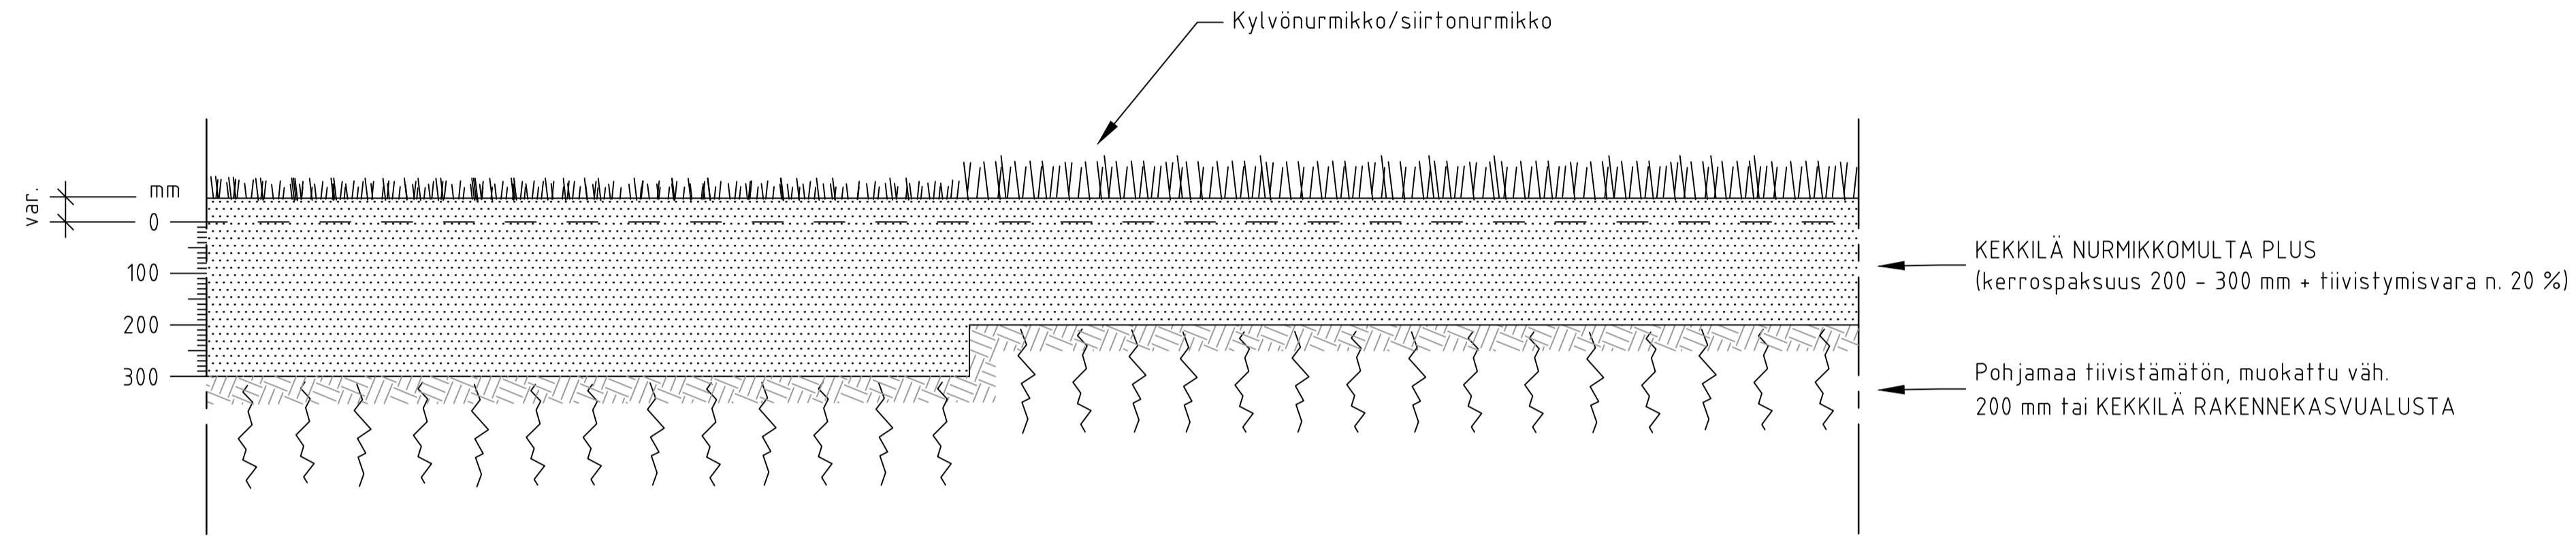

KÄYTTÖ- JA KORISTENURMIKKO
KEKKILÄ NURMIKKOMULTA PLUS
 RAKENNELEIKKAUS, MITTAKAAVA 1:10/A1. Kaikki mitat millimetriä (mm)

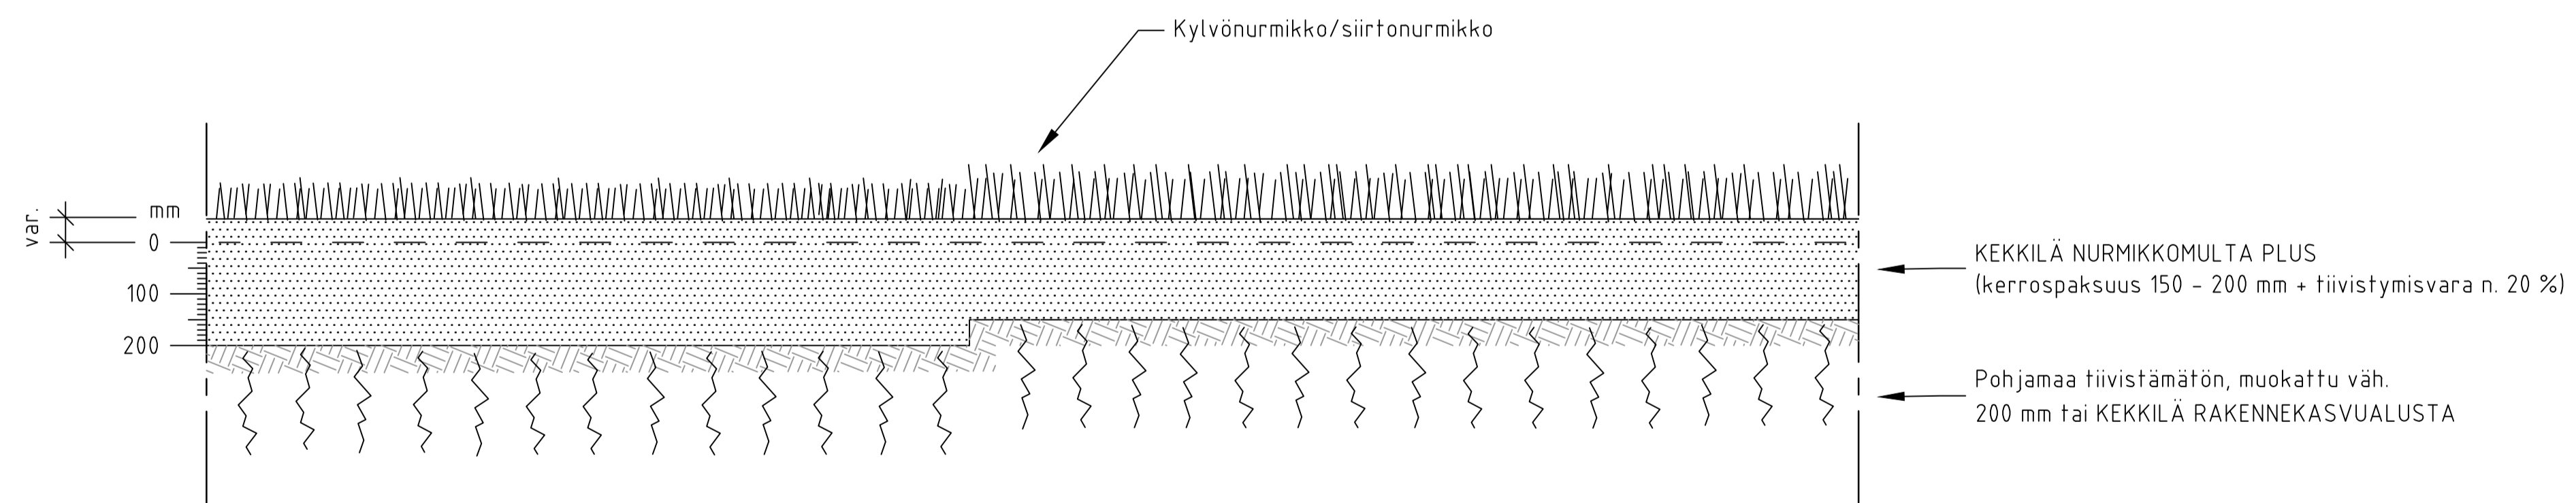

MAISEMANURMIKKO
KEKKILÄ NURMIKKOMULTA PLUS
 RAKENNELEIKKAUS, MITTAKAAVA 1:10/A1. Kaikki mitat millimetriä (mm)

KÄYTTÖOHJEITA:

Perusta nurmikko keväällä tai syksyllä. Nurmikon voi perustaa myös kesällä, mutta silloin on varauduttava erityisen säännölliseen kasteluun. Parhaan tuloksen saa tekemällä kylvön syksyllä, jolloin itävä nurmikko saa hyvin kosteutta ja kehittyy melko vahvaksi seuraavana keväänä. Jos haluat nopeammin käyttövalmiin nurmikon, voit kylvön sijaan asentaa siirtönurmikon tiivistetyn kasvualustan päälle.


Muotoile pohjamaa ja salaojita se tarvittaessa. Huomioi, että pohjamaassa on riittävästi kaltevuutta, ja ettei siihen jää painanteita. Näin vesi ohjautuu haluttuun suuntaan tasaisesti. Kasvualusta tiivistyy perustuvaiheessa noin 20 %, mikä tulee huomioida kasvualustan määrässä.

Varmista riittävä kosteus. On hyvin tärkeää, ettei nurmikko pääse kuivumaan itämisvaiheessa tai kesähelteellä. Mullan tulee kastua koko paksuudeltaan, sillä pintakastelu tekee nurmikosta pintajuurisen ja aran kuivumiselle poutakausina. Nurmikko kestää kuivuutta sitä paremmin, mitä paksumpi multakerros on. Siirtönurmikkoa on kasteltava 2 viikkoa päivittäin juurtumisen varmistamiseksi, aluksi useammin ja välejä harventaen.

Nurmialueet, hoitoluokat A1-A3:
 KEKKILÄ NURMIKKOMULTA PLUS on hiekkapitoinen, kompostilannoitettu, kalkittu ja seuloitu levitysalmis kasvualusta. NURMIKKOMULTA PLUS soveltuu erinomaisesti kasvualustaksi etenkin nurmikoille, joissa vaaditaan erityistä rakenteellista kestävyyttä runsaan käytön tai raskaiden koneiden takia. Tuote pidättää kohtalaisesti vettä ja ravinteita.

Nurmikot kotipihoilla:
 ISTUTUSMULTA PLUS on kivennäismaapitoinen, kompostilannoitettu, kalkittu ja seuloitu levitysalmis yleiskasvualusta. Seoksen orgaaninen aines pidättää hyvin vettä ja ravinteita. Tuote soveltuu erinomaisesti pensas- ja puustutuksille ja kotipuutarhojen nurmikoille.

kekkila.fi/viherrakentaminen

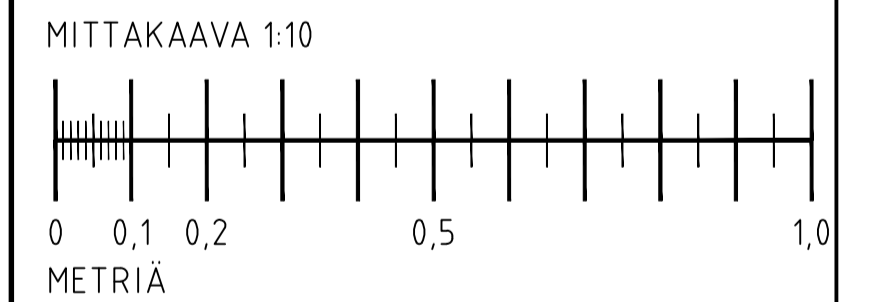

TYYPPIPIIRUSTUS	PIIRITÄJÄ L T BLOCK
PVM 2021-01-22	HYVÄKSYJÄ P NYBERG

NURMIKOT A1-A3 MAISEMANURMI M1		
MITTAKAAVA 1:10	FORMAATTI A1	PIIRROSNO KEKNur001