



PERENNAT, Pensaat, Kesäkukat ja Viljelykasvit

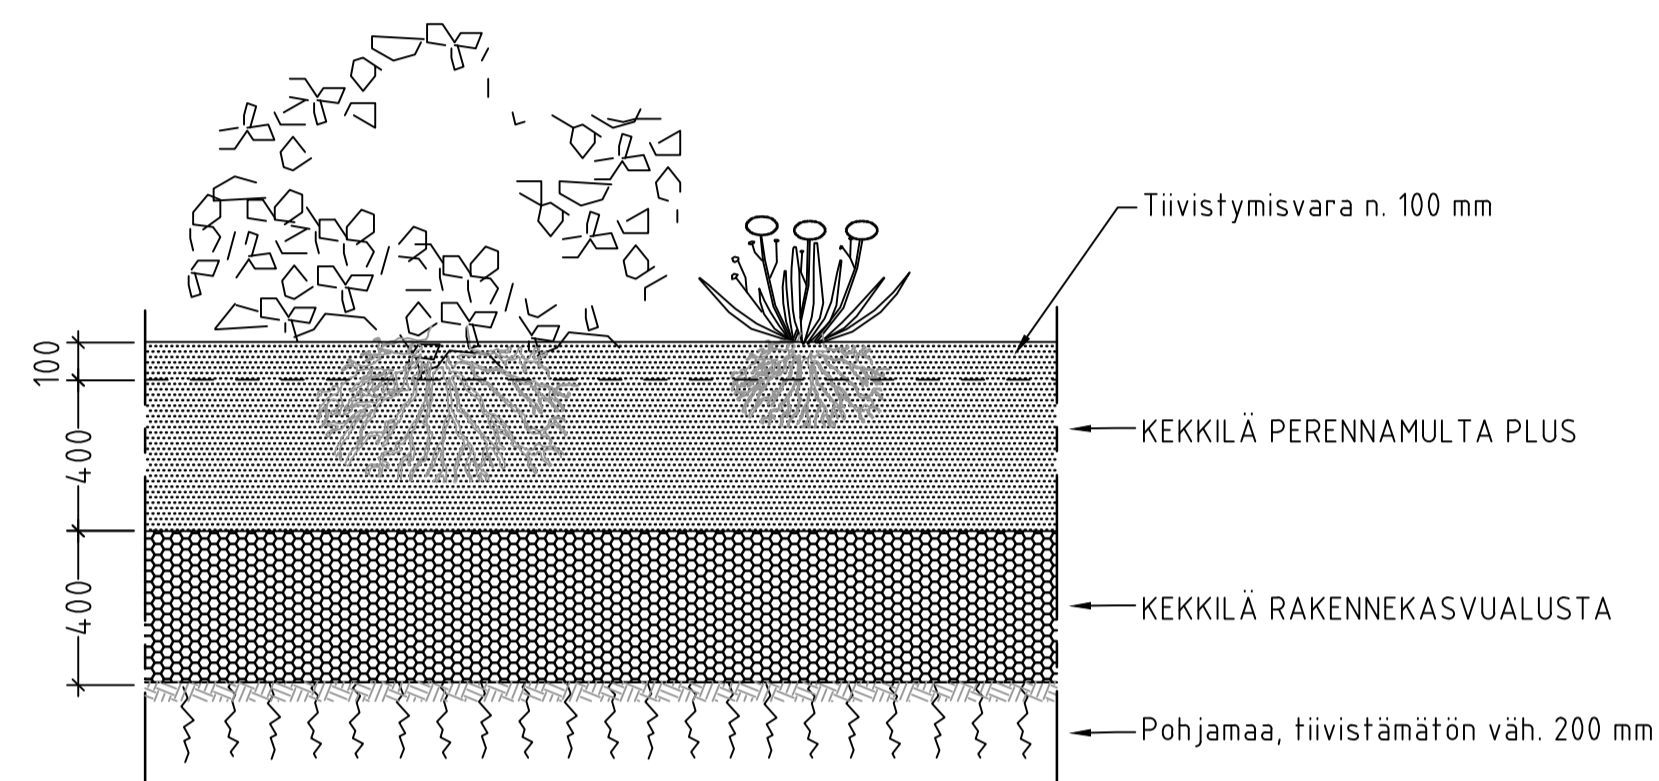


Pensaat ja Perennat KEKKILÄ PERENNAMULTA PLUS

RAKENNELEIKKAUS, MITTAKAAVA 1:20/A1. Kaikki mitat millimetriä (mm)

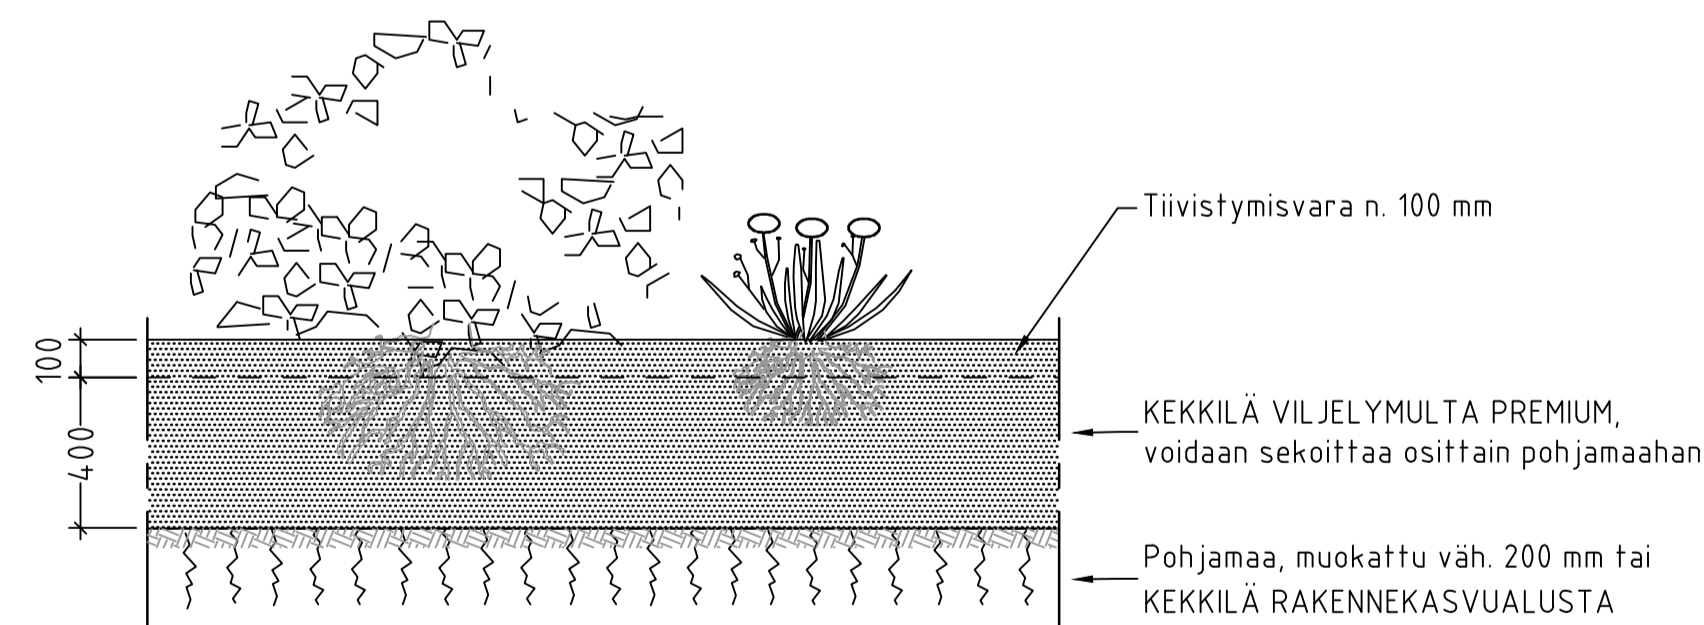

Viljelylaatikko/Kasvimaa KEKKILÄ VILJELYMULTA PREMIUM

RAKENNELEIKKAUS, MITTAKAAVA 1:20/A1. Kaikki mitat millimetriä (mm)

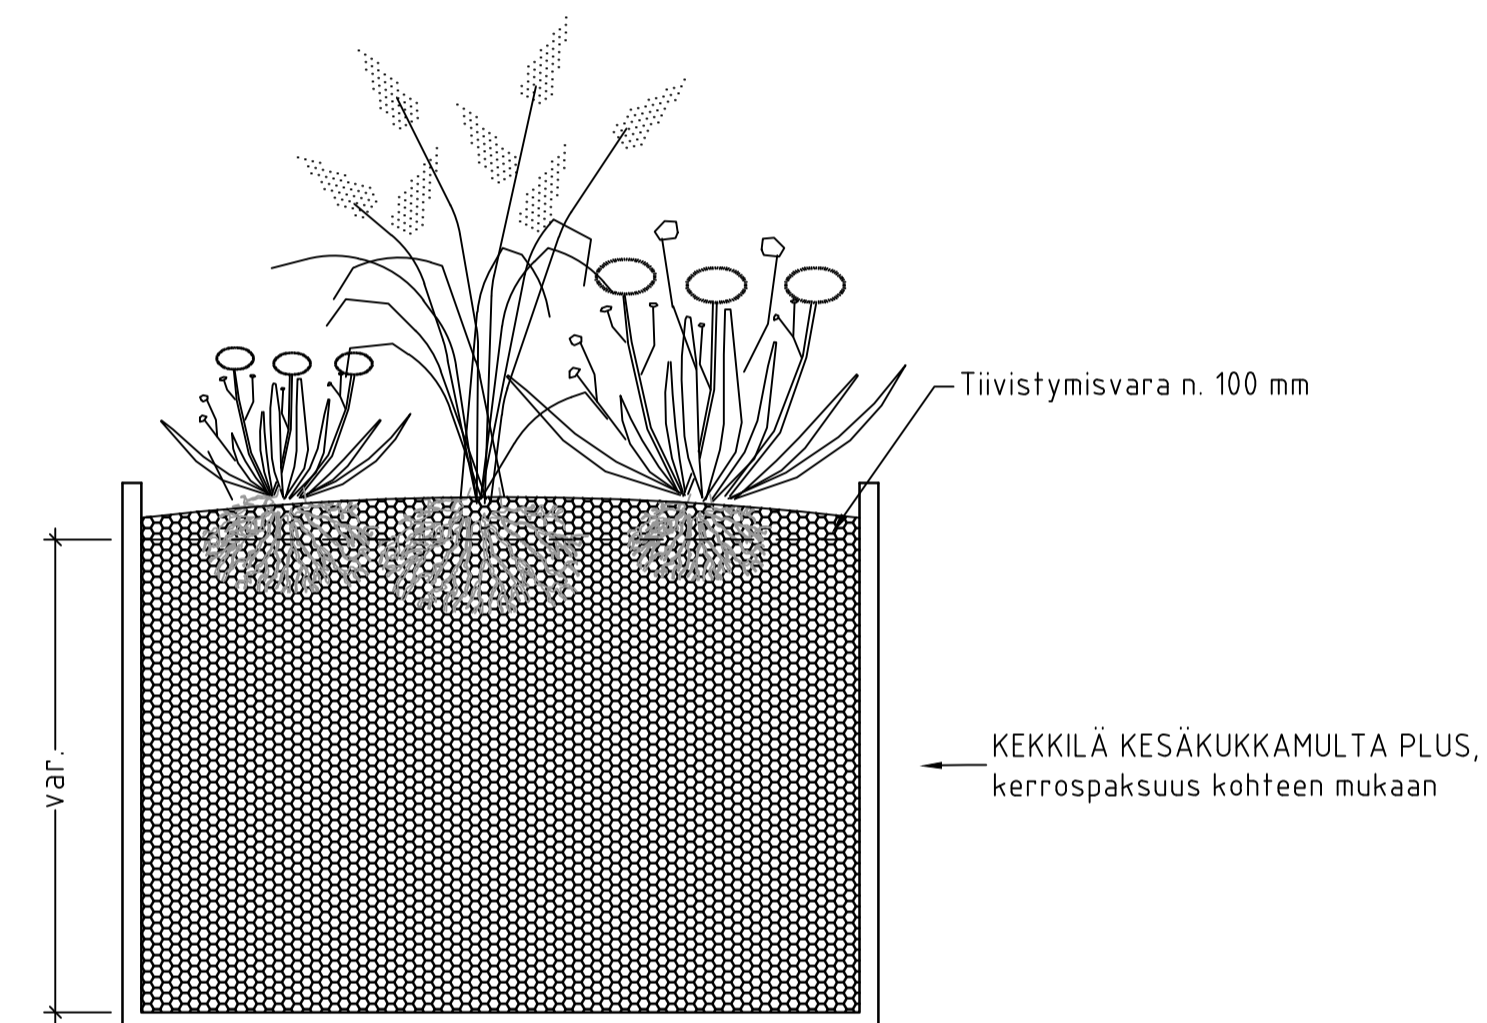

Kesäkukat KEKKILÄ KESÄKUKKAMULTA PLUS

RAKENNELEIKKAUS, MITTAKAAVA 1:20/A1. Kaikki mitat millimetriä (mm)

KÄYTTÖOHJEITA:

Pohjamaa muotoillaan niin, ettei siihen jää vettä läpäisemättömiä painanteita. Pohjamaan pintaa rikotaan, jotta ylimääräinen vesi poistuu ja etenkin puiden juuristo pääsee levittäytymään istutuskuopan ulkopuolelle. Jos sopiva, veden kapillaarisen liikkumisen mahdollistava pohjamaakerros puuttuu, tai sen rakenne on vaurioitunut, suosittelemme kasvualustakerroksen alle KEKKILÄ RAKENNEKASVUALUSTAA.

Istutettavien kasvilajien vaatimusten ja taimen kasvatusruukun koon mukaan. Yleiset suositukset: perennat 40-60 cm, maanpeiteperennat 20-30 cm.

Ennen istutusta sekä kasvit että istutuskuopan pohja kastellaan hyvin. Kasvualusta levitetään istutusalueelle ja tiivistetään niin, että multapinta on 5-10 cm ympäröivää maanpinnan tasoa korkeammalla. Taimet istutetaan entiseen kasvuvyvyyteen, niin että juuripaakun päälle tulee ohuelti multaa. Multa tiivistetään paakun ympärille, juuriston rikkoutumista varten. Kasvit kastellaan niin, että koko multakerros kastuu, n. 10-20 l /m². Märän multan päällä liikkumista vältetään, ettei se tiivistyisi liikaa.

Kasvimaalle levitettyä multaa ei tarvitse tiivistää, riittää, että maa tasoitetaan.

Kasvualusta tiivistyy perustuvaiheessa noin 20 %, mikä tulee huomioida kasvualustan määrässä.


KEKKILÄ PERENNAMULTA PLUS on hyvin kosteutta pidättävä, lannoitettu, kalkittu ja seuloitu levitysvalmis erikoiskasvualusta. Perennamulta sopii normaalien ja kosteiden kasvupaikkojen perennoille.

KEKKILÄ KESÄKUKKAMULTA PLUS on hyvin kosteutta pidättävä, kompostilannoitettu, kalkittu ja seuloitu levitysvalmis erikoiskasvualusta, joka soveltuu erinomaisesti kasvualustaksi kesäkuukille ja muille yksivuotisille kasveille. Tuotetta voidaan käyttää esimerkiksi ryhmäkasvi-istutuksissa, haufausmailla ja isoissa ruokkuistutuksissa.

KEKKILÄ VILJELYMULTA PREMIUM on lannoitettu, kalkittu ja seuloitu erikoiskasvualusta kasvimaalle. Tuotteen orgaaninen lannoite on hidastiukuista ja pitkän lannoitusvaikutuksen antavaa, myös luonnonmukaiseen viljelyyn soveltuvaa. Viljelymulta on kuohkea ja multava kasvualusta, joka soveltuu erilaisille viljelykasveille ja ryhmäkasvi-istutuksille.

kekkila.fi/viherrakentaminen

MITTAKAAVA 1:20

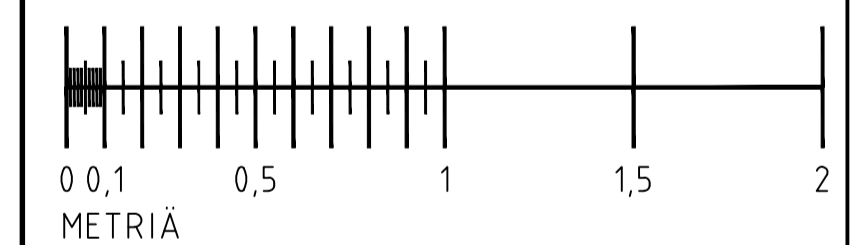

KEKKILÄ
GARDEN

Pontarius

TYYPPIPIIRUSTUS	PIIRTAJÄ L T BLOCK
PVM 2021-01-22	HYVÄKSYJÄ P NYBERG

PERENNAT, Pensaat,
Kesäkukat ja Viljelykasvit

MITTAKAAVA 1:20	FORMAATTI A1	PIIRROSNO KEKPKV001
--------------------	-----------------	------------------------