


# TULVANIITYT JA HULEVESIUOMAT

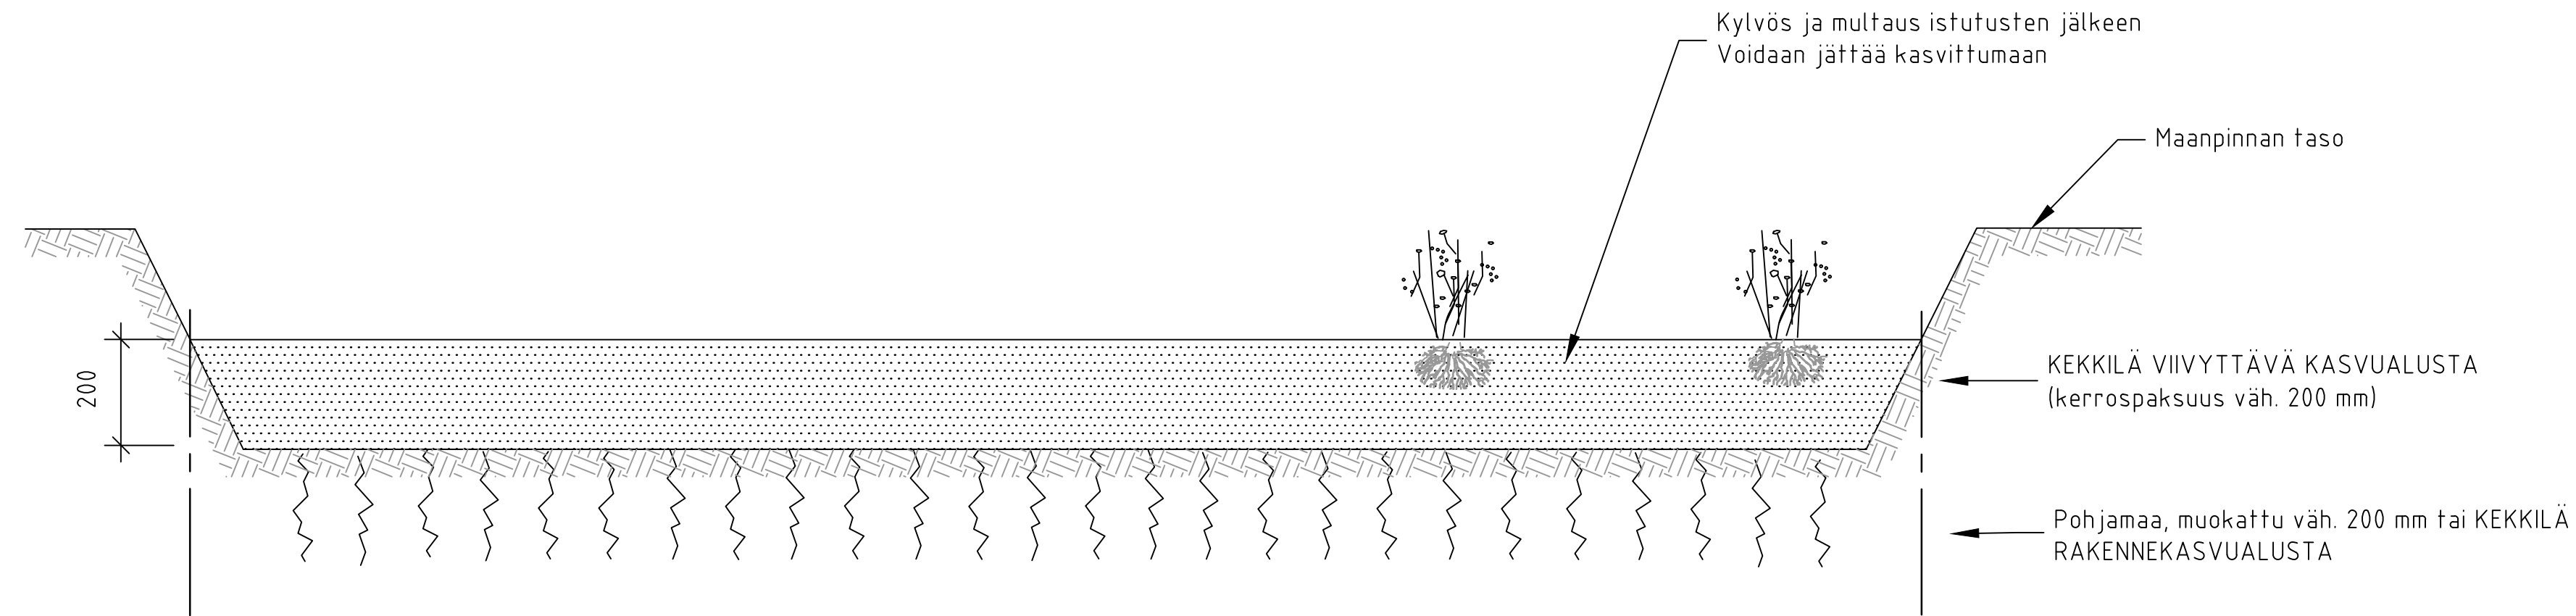

## TULVANIITYT JA HULEVESIUOMAT KEKKILÄ VIIVYTTÄVÄ KASVUALUSTA

RAKENNELEIKKAUS, MITTAKAAVA 1:10/A1. Kaikki mitat millimetriä (mm)  
Taimien istutusvälit vaihtelevat lajeittain.


### KÄYTTÖOHJEITA:

Kasvualustaan voi istuttaa leveäjuurisia kosteikkokasveja, tai antaa kasvittua itsestään. Kasvialusta tiivistyy perustamisvaiheessa n. 20 %, mikä tulee huomioida kasvialustan määrässä.

KEKKILÄ VIIVYTTÄVÄ KASVUALUSTA on vettä suodattava ja maltillisesti läpäisevä kasvialusta hulevesien käsittelyyn. Se sopii kasveille, jotka kestävät ajoittaista kuivuutta tai seisovaa vettä. VIIVYTTÄVÄ KASVUALUSTA on kivennäisainespitoinen kasvialusta, jonka ravinteisuutta voidaan tarvittaessa säätää kohteen kasvien mukaan.

[kekila.fi/viherrakentaminen](http://kekila.fi/viherrakentaminen)

MITTAKAAVA 1:10

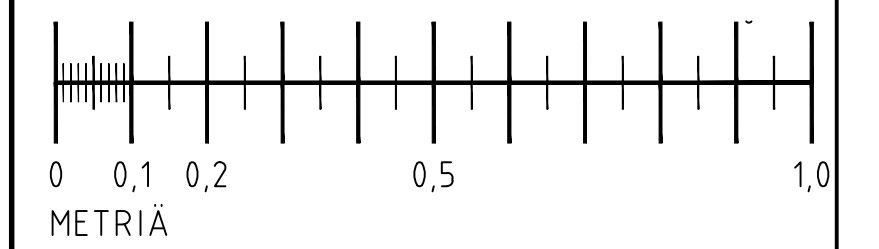

**KEKKILÄ**  
GARDEN

**Pontarius**

TYYPPIPIIRUSTUS	PIIRTAJÄ L I BLOCK
PVM 2021-01-22	HYVÄKSYJÄ P NYBERG

TULVANIITYT JA HULEVESIPAINANTEET

MITTAKAAVA 1:10	FORMAATTI A1	PIIRROSNO KEKVii001
--------------------	-----------------	------------------------