


VIHERKATTOTYYPIT 1 JA 2

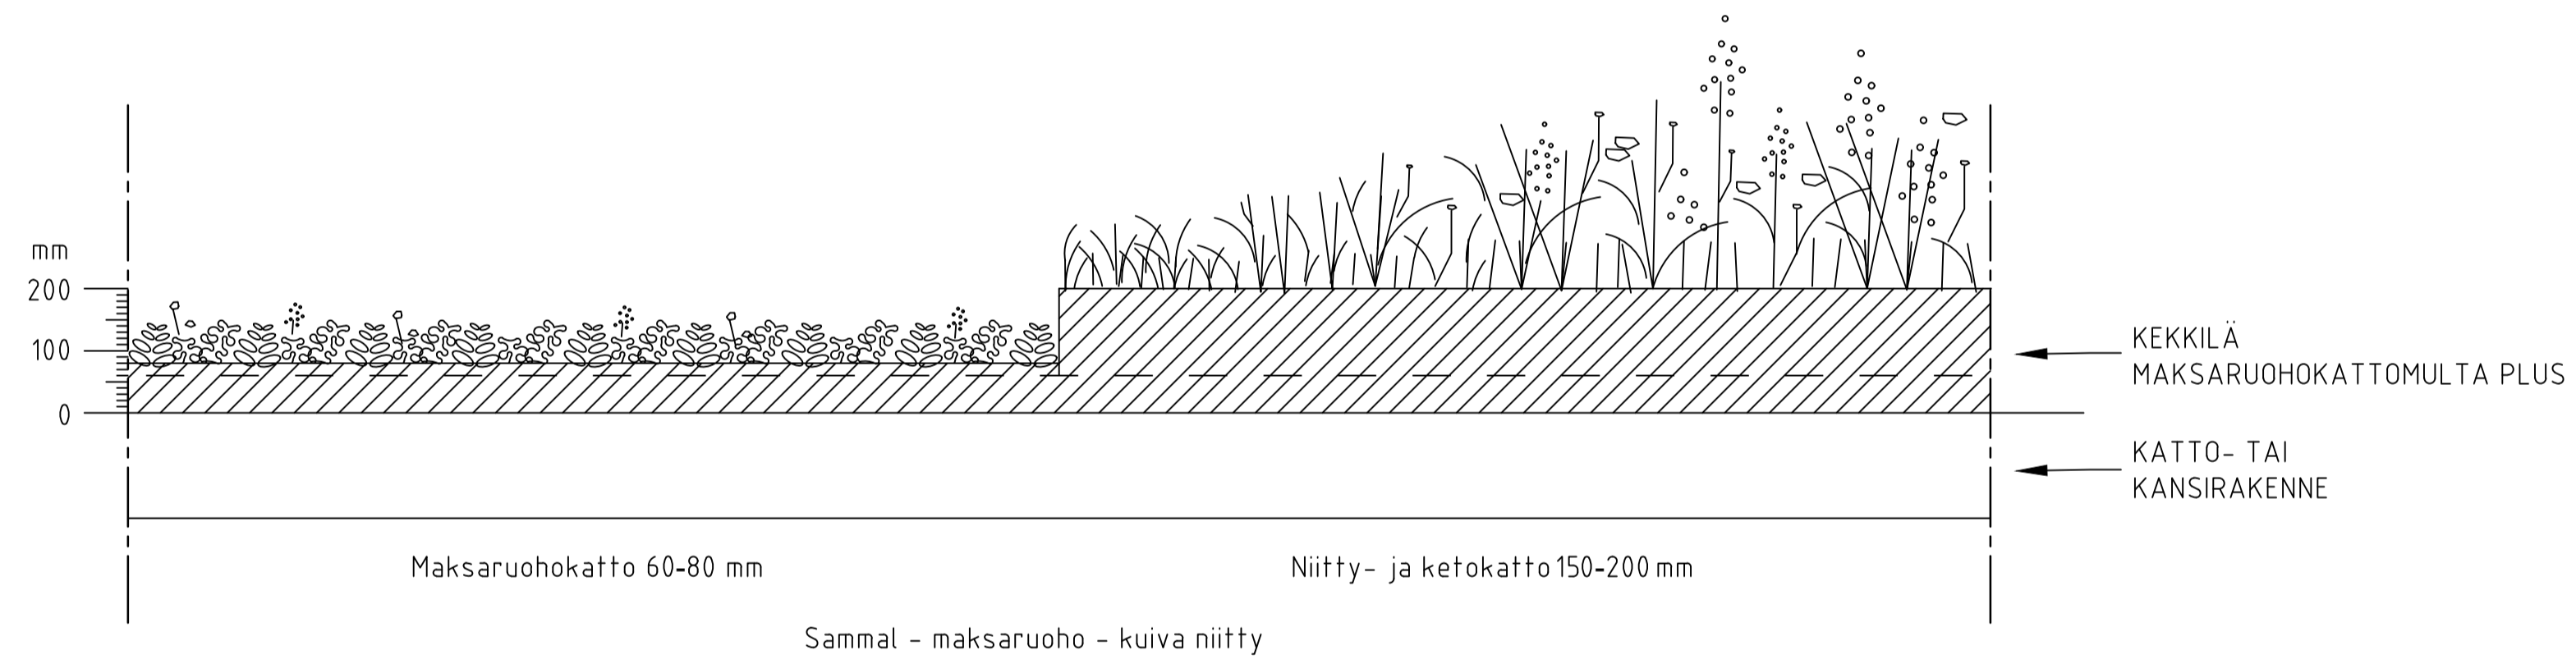

VIHERKATTOTYYPIT 1 JA 2: MAKSARUOHOKATTOMULTA PLUS

RAKENNELIUKKAUS, MITTAKAAVA 1:10/A1. Kaikki mitat millimetriä (mm)


KÄYTTÖOHJEITA:

Kasvualustaa ei tarvitse erikseen tiivistää (huomioi kuitenkin tiivistymisvara n. 15 %). Istuttamisen jälkeen kasvualusta kastellaan läpikofaisin.
Huomioi rakennusten kantavuus, vesieristys sekä salaojituskerros.

KEKKILÄ MAKSARUOHOKATTOMULTA PLUS on kompostilannoitettu, kalkittu ja seulottu kasvualusta viherkatoille. Komposti ja hidasti liukoiset mineraalilannoitteet antavat kasvualustalle pitkäkestoista lannoitusvaikutusta ja minimoivat ravinteiden huuhtoutumisriskiä.

kekkila.fi/viherrakentaminen

MITTAKAAVA 1:10

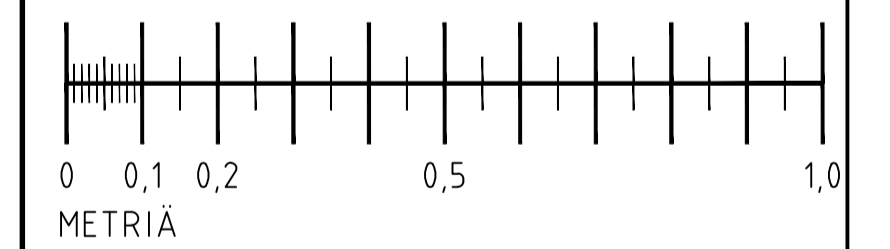

Pontarius

TYYPPIPIIRUSTUS	PIIRTAJÄ
2021-01-22	L. T. BLOCK
	HYVÄKSYJÄ
	P. NYBERG

VIHERKATTOTYYPIT 1 JA 2 (RT)

MITTAKAAVA	FORMAATTI	PIIRROSNO
1:10	A1	KEKMaK001