


# ISTUTUSALUEET

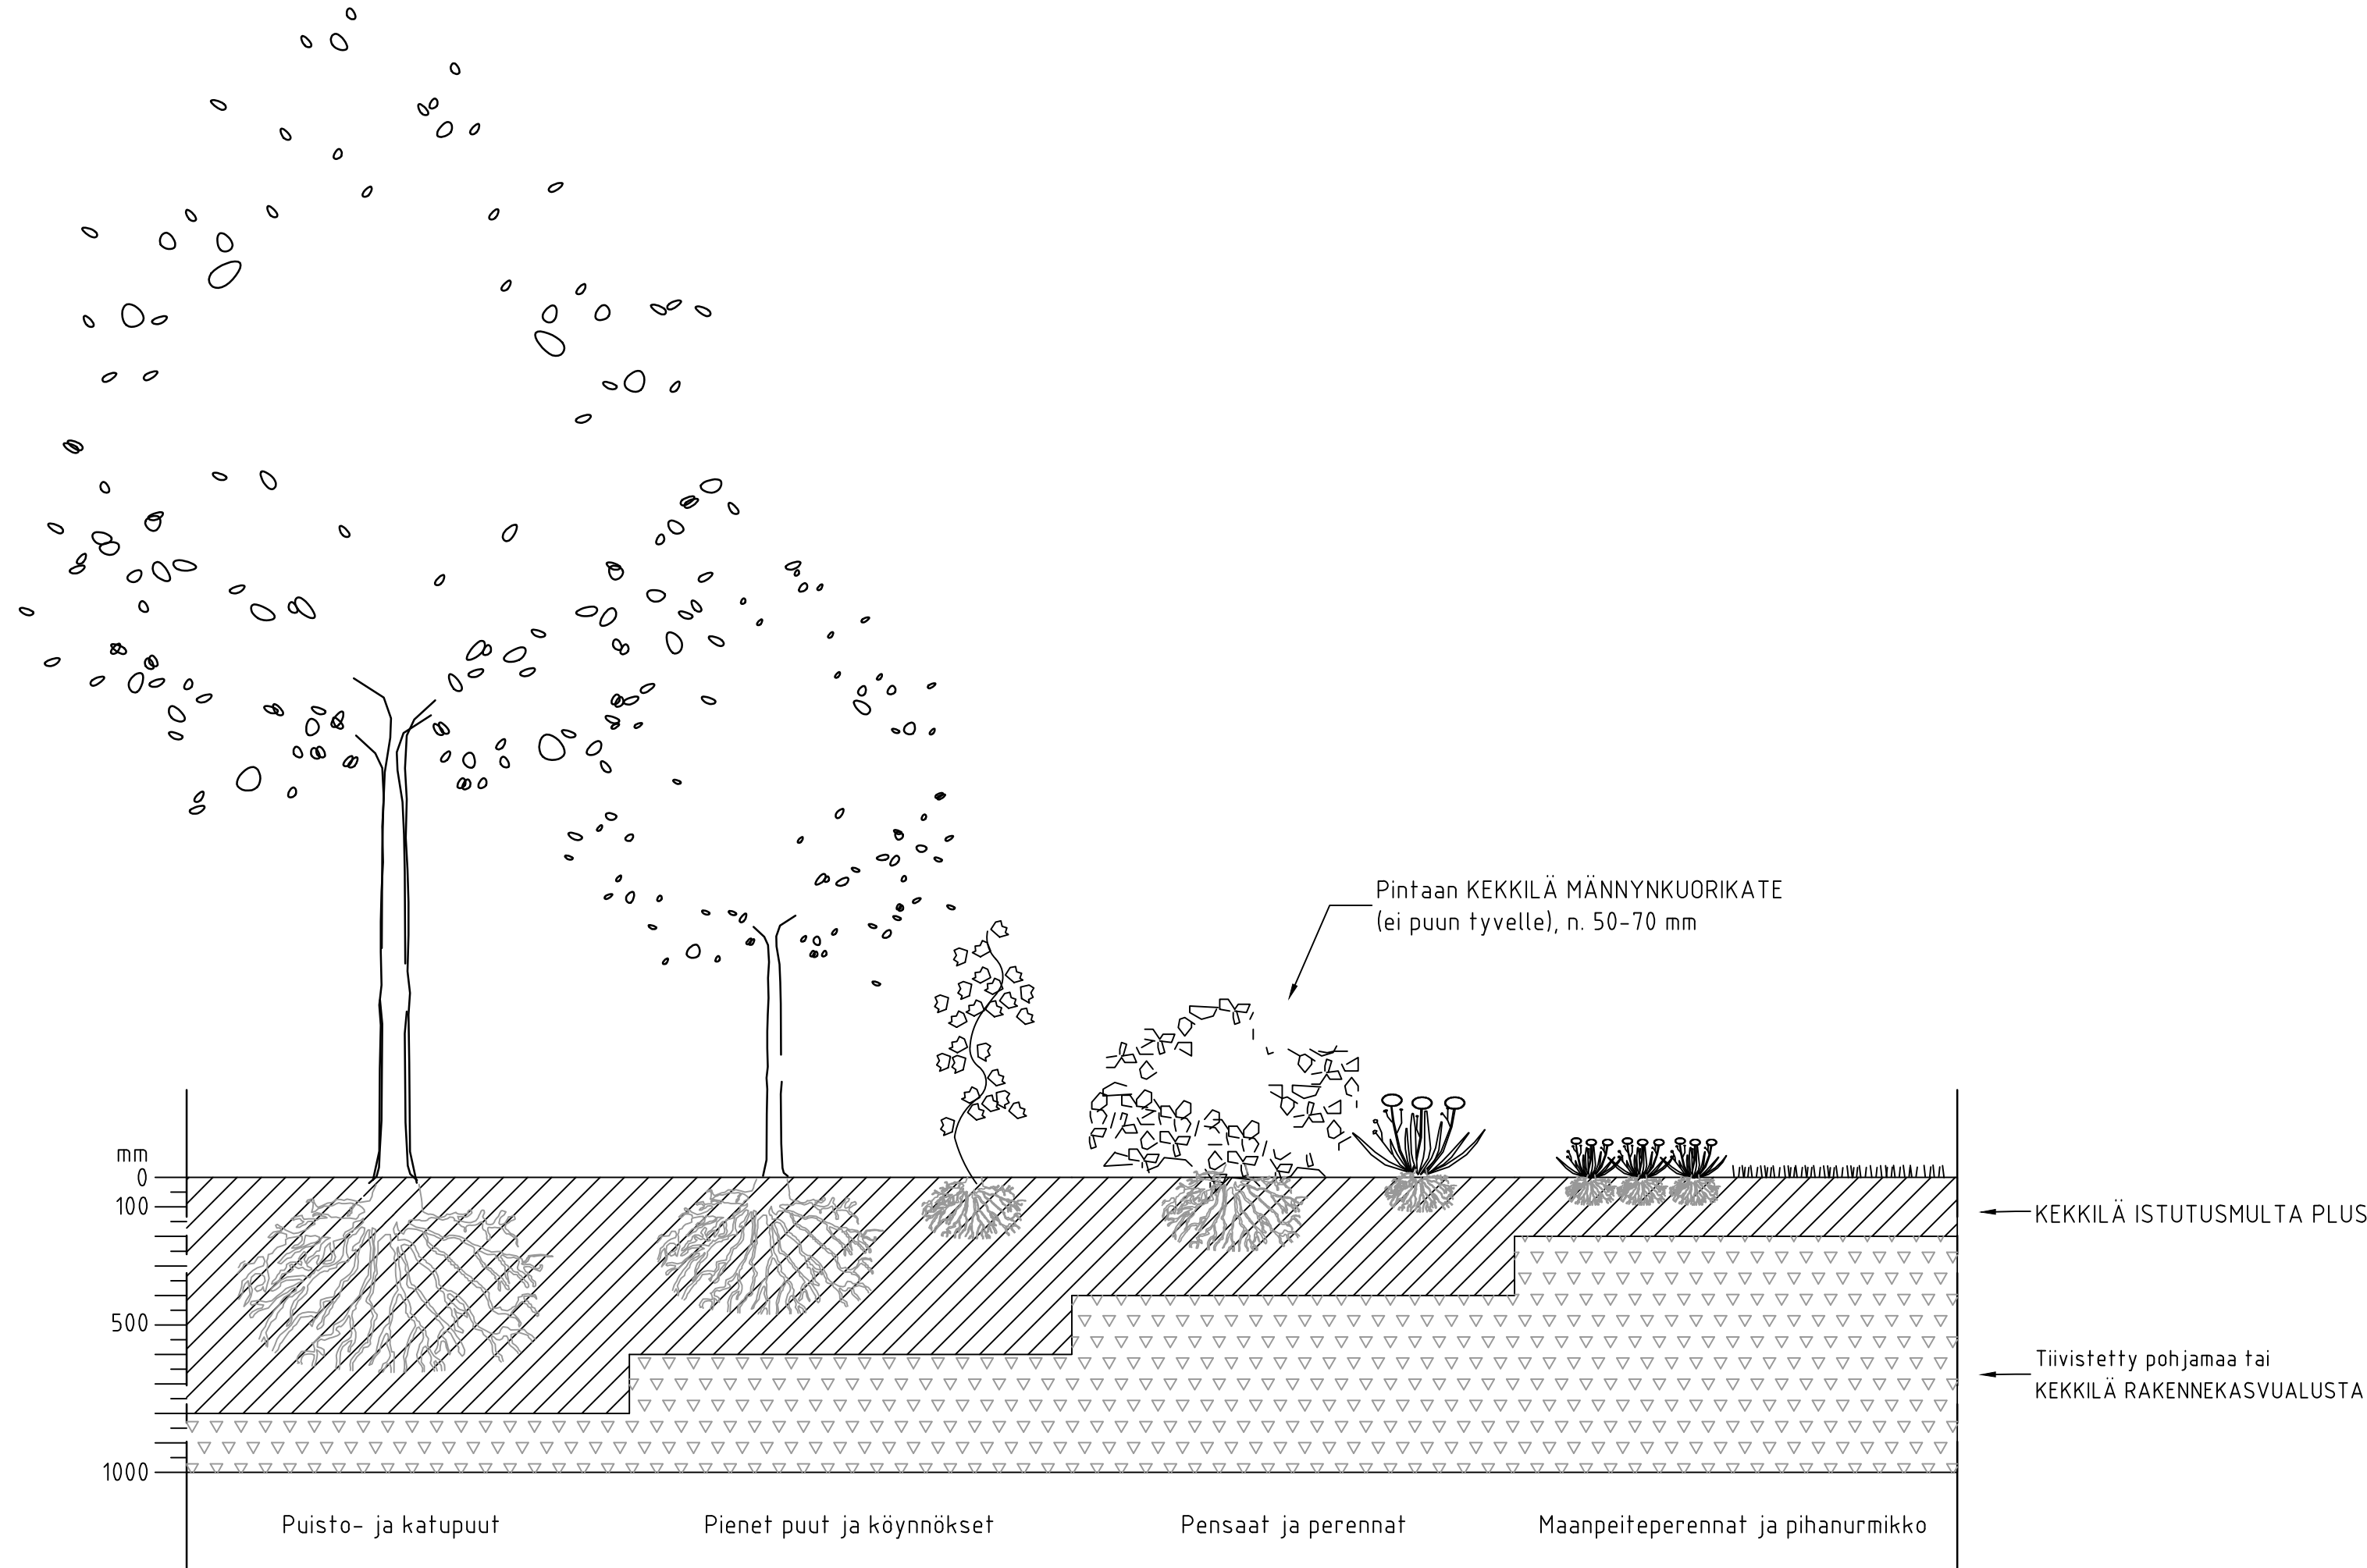

ISTUTUSALUEET  
 KEKKILÄ ISTUTUSMULTA PLUS  
 RAKENNELEIKKAUS, MITTAKAAVA 1:20/A1. Kaikki mitat millimetriä (mm)

## KÄYTTÖOHJEITA:

Tuote tiivistyy perustamisvaiheessa 20 %.  
 Huomioi tämä kasvualustan määrässä.

Istutusalueita tai istutuskuoppia muotoillaan istutettavien kasvien vaatimusten mukaisesti. Pohjamaan pintaa rikotaan, jotta ylimääräinen vesi poistuu ja etenkin puiden juuristo pääsee levittäytymään istutuskuopan ulkopuolelle. Tarvittaessa pohja muotoillaan niin, että ylimääräinen vesi esim. keväällä pääsee poistumaan valumalla. Jos sopiva, veden kapillaarisen liikkumisen mahdollistava pohjamaakerros puuttuu, tai sen rakenne on vaurioitunut, suosittelemme kasvualustakerroksen alle KEKKILÄ RAKENNEKASVUALUSTA.

Istutettavien kasvilajien vaatimusten ja taimen juuripaakun koon mukaan. Yleiset suositukset: perennat 40-60 cm, maanpeiteperennat 20-30 cm, pensaat ja köynnökset 40-60 cm, puut 60-80 cm.


Kasvualusta levitetään istutusalueelle ja tiivistetään niin, että multapinta on 5-10 cm ympäröivää maanpinnan tasoa korkeammalla. Taimet istutetaan entiseen kasvuvyöhyteen, niin että juuripaakun päälle tulee ohuelti multaa. Kasvit kastellaan niin, että koko multakerros kastuu, n. 10-20 l /istutettava taimi. Märän mullan päällä liikkumista vältetään, ettei se tiivistyisi liikaa.



Puun juuripaakku kastellaan ennen istuttamista. Istutuskuopan pohja kastellaan ennen mullan levittämistä. Istutuskuopan pohjalle levitetään kasvualustaa, joka tiivistetään. Tarkistetaan sopiva istutuskorkeus: juureniskan tulee olla maanpinnan tasolla. Tukikepit lyödään tukevasti pohjamaahan juuripaakun viereen. Istutuskuoppa täytetään mullalla. Multa tiivistetään paakun ympärille jalojen painelemalla, juuriston rikkoutumista varten. Puu sidotaan tukikepeihin latvuksen alapuolelta. Taimi kastellaan niin, että koko multakerros kastuu, n. 30-40 l /puu. Kasvuunlähden ajaksi juuristoalueelle muotoillaan kastelupainanne, ellei riittävää veden imeytymistä ole varmistettu muuten, esim. kastelupussilla.

KEKKILÄ ISTUTUSMULTA PLUS on kivennäismaapitoinen, kompostilannoitettu, kalkittu ja seuloitu levitysvalmis yleiskasvualusta. Seoksen orgaaninen aines pidättää hyvin vettä ja ravinteita. Komposti antaa pitkäkestoisen lannoitusvaikutuksen ja vilkastuttaa hyödyllistä pieneliötoimintaa. Tuote soveltuu erinomaisesti pensas- ja puuistutuksille ja kotipuutarhojen nurmikoille.

[kekkila.fi/viherrakentaminen](http://kekkila.fi/viherrakentaminen)

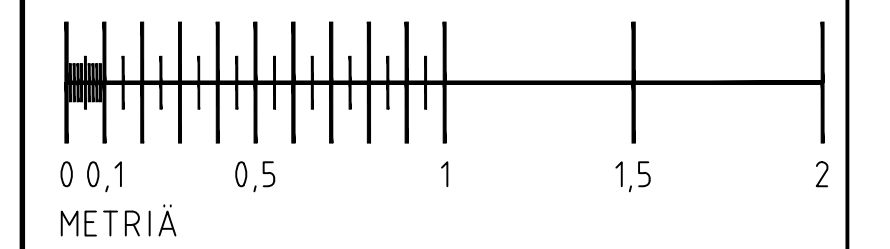MITTAKAAVA 1:20



	
	
TYYPPIPIIRUSTUS PVM 2021-01-22	PIIRTAJÄ L. T. BLOCK HYVÄKSYJÄ P. NYBERG
ISTUTUSALUEET	
MITTAKAAVA 1:20	FORMAATTI A1
PIIRROSNO KEKist001	