


VIHERKATTOTYYPIT 3 JA 4

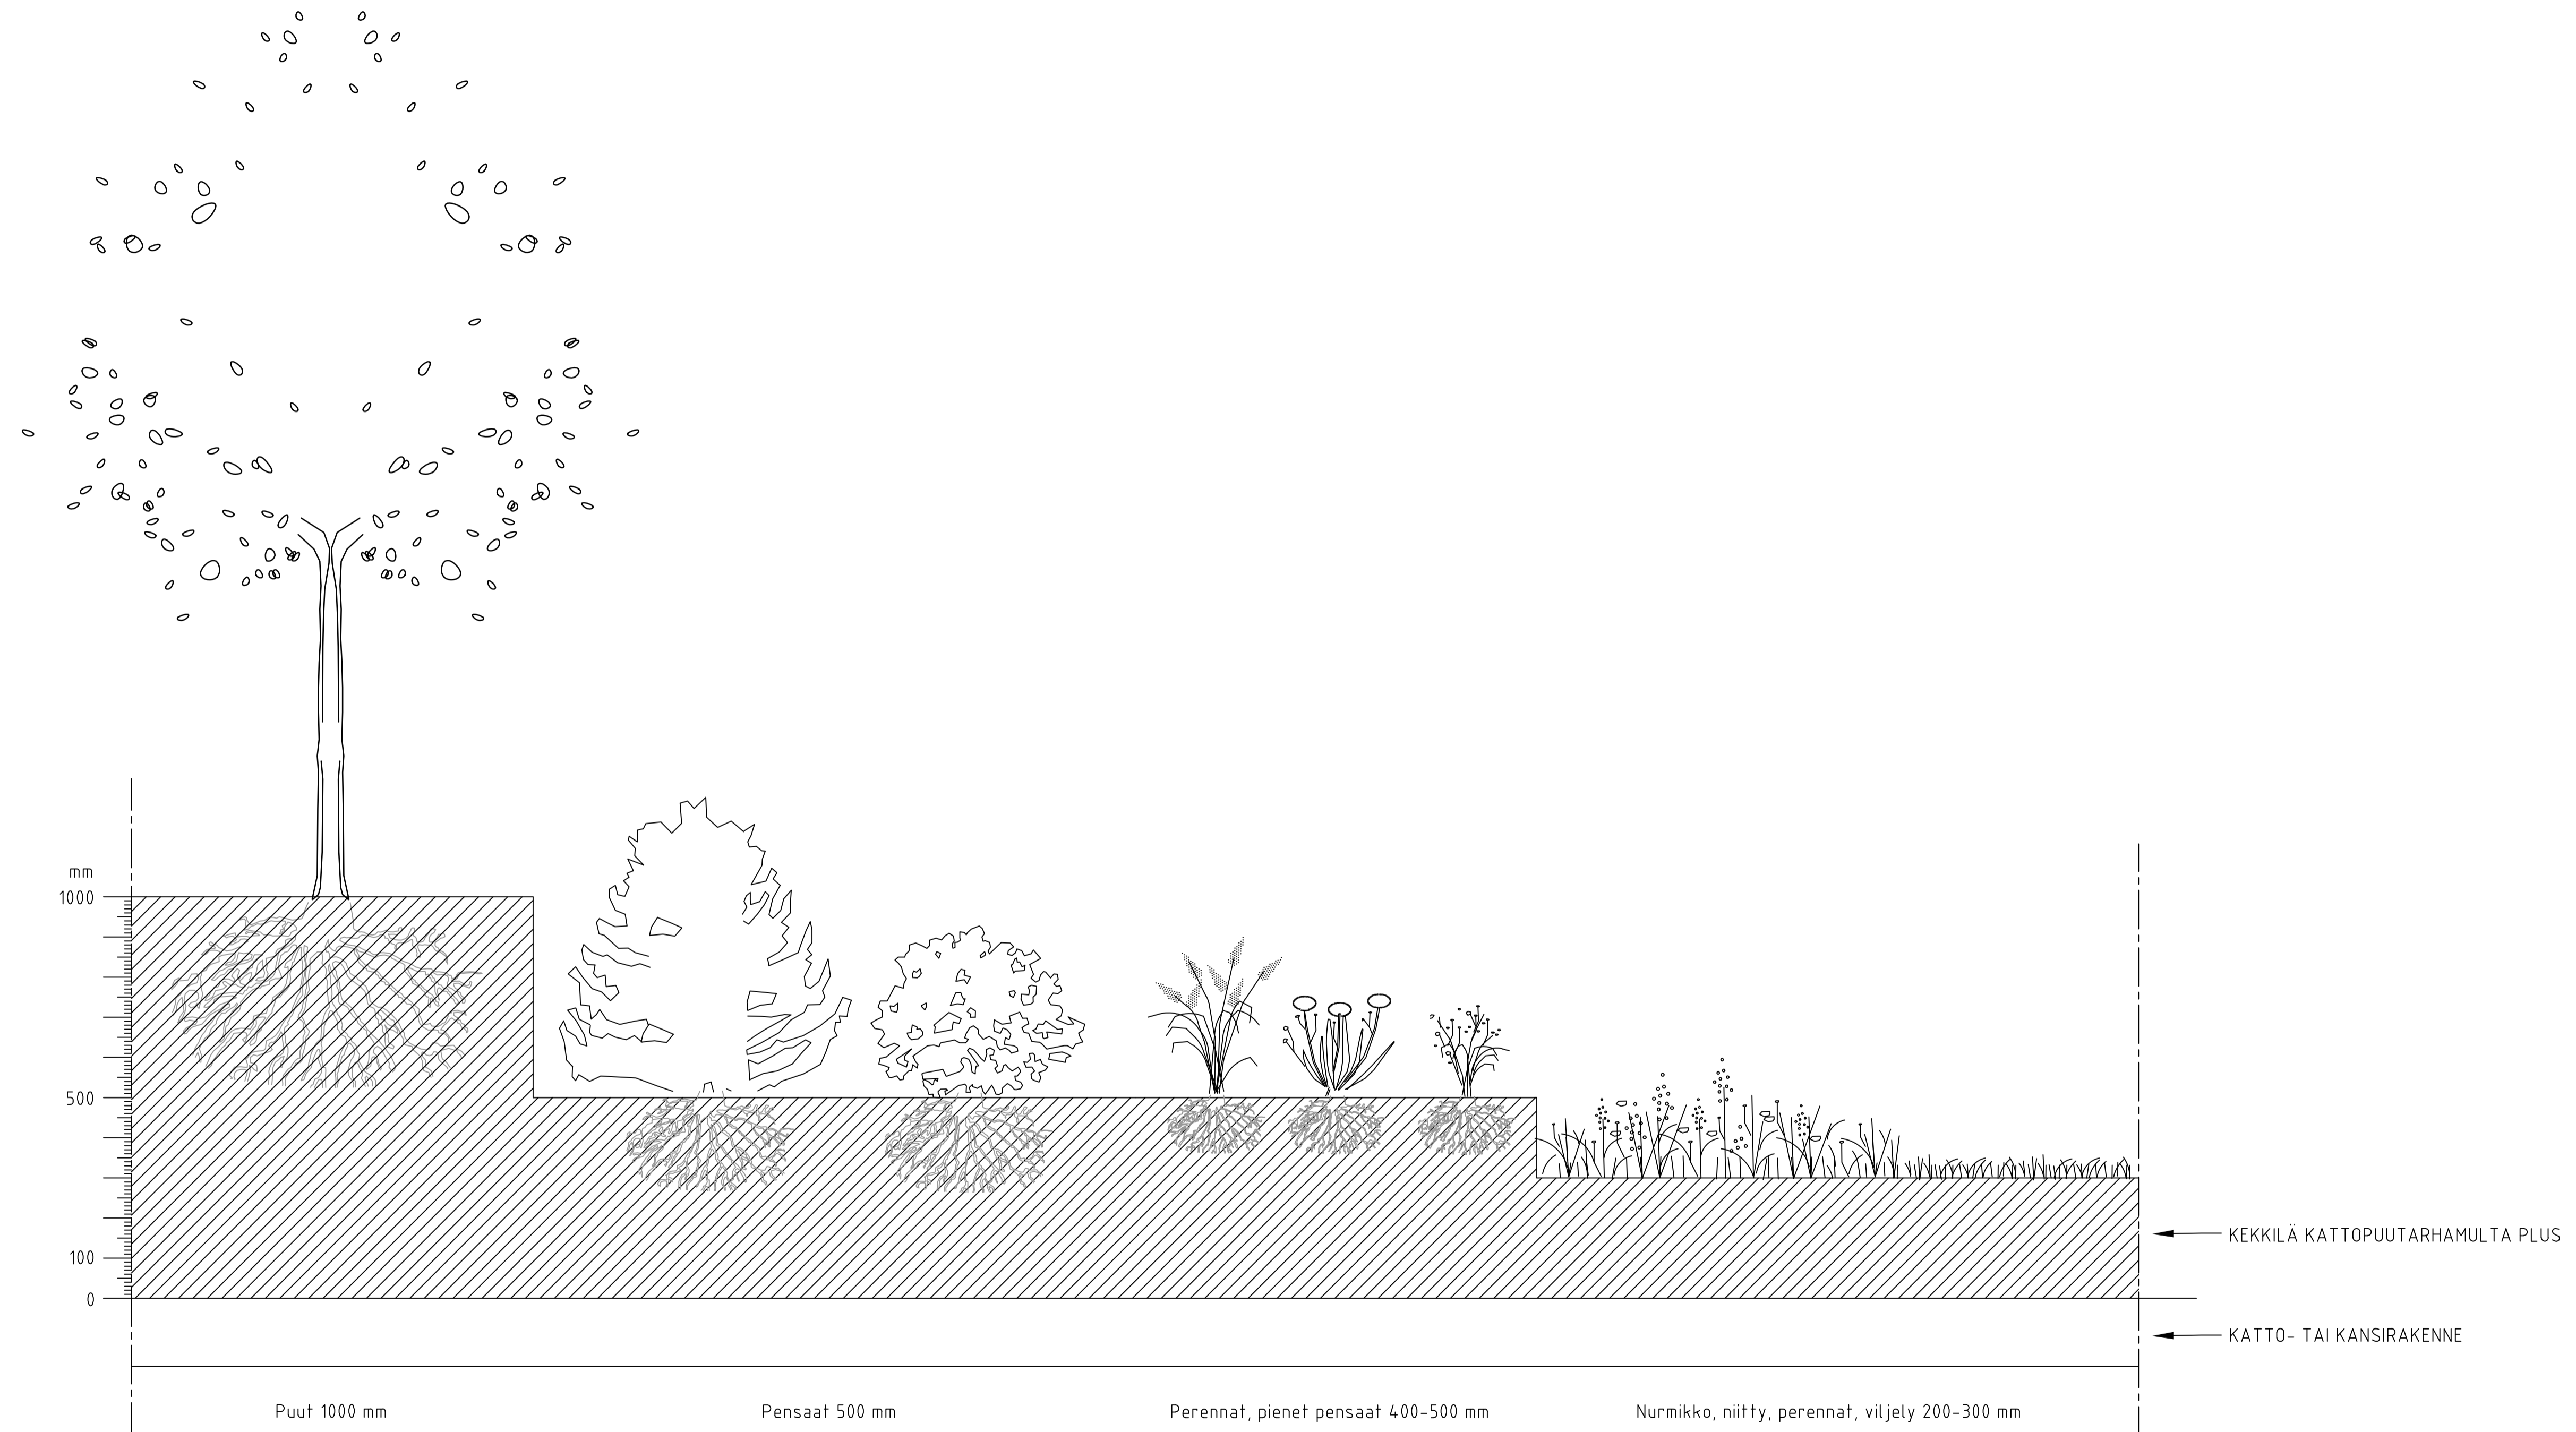

VIHERKATTOTYYPIT 3 JA 4: KATTOPUUTARHAMULTA PLUS
 RAKENNELLEIKKAUS, MITTAKAAVA 1:10/A1. Kaikki mitat millimetriä (mm)

KÄYTTÖOHJEITA:

Kasvualustaa ei tarvitse erikseen tiivistää (huomioi kuitenkin tiivistymisvara n. 15-20 %). Istuttamisen jälkeen kasvualusta kastellaan läpikotaisin.


Huomioi rakennusten kantavuus, vesieristys sekä salaojituskerros. Istutusalueen keventämiseksi Kattopuutarhamullan alle voi asentaa kerroksen kevytsoraa - huomioi kuitenkin, että tämä saattaa vaikuttaa tuotteen ominaisuuksiin.

KEKKILÄ KATTOPUUTARHAMULTA on kevennetty, kompostilannoitettu, kalkittu ja seulottu kasvualusta viherkatolle, sekä istutusaltaisiin kattopuutarhoissa ja erilaisilla kansirakenteilla.

Komposti ja hidasliukoiset mineraalilannoitteet antavat kasvualustalle pitkäkestoista lannoitusvaikutusta ja minimoivat ravinteiden huuhtoutumisriskiä. KATTOPUUTARHAMULTAA levitetään viherkatolle tai kansirakenteelle kasvijaieista riippuen 20 cm ylöspäin.

kekkila.fi/viherrakentaminen

MITTAKAAVA 1:10

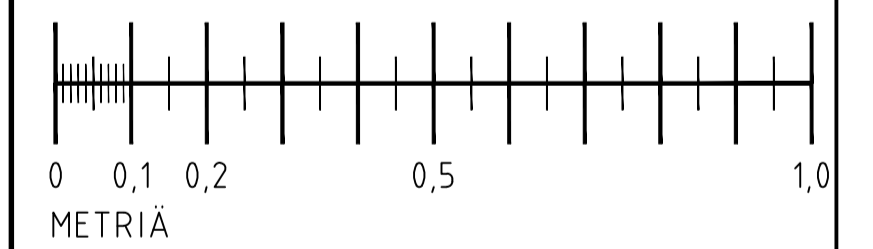

TYYPPIPIIRUSTUS		PIIRTAJÄ
PVM 2021-01-22		HYVÄKSYJÄ P NYBERG

VIHERKATTOTYYPIT 3 JA 4 (RT)

MITTAKAAVA 1:10	FORMAATTI A1	PIIRROSNO KEKKaP001
--------------------	-----------------	------------------------