


KATUPUUT LIIKENNEALUEILLA

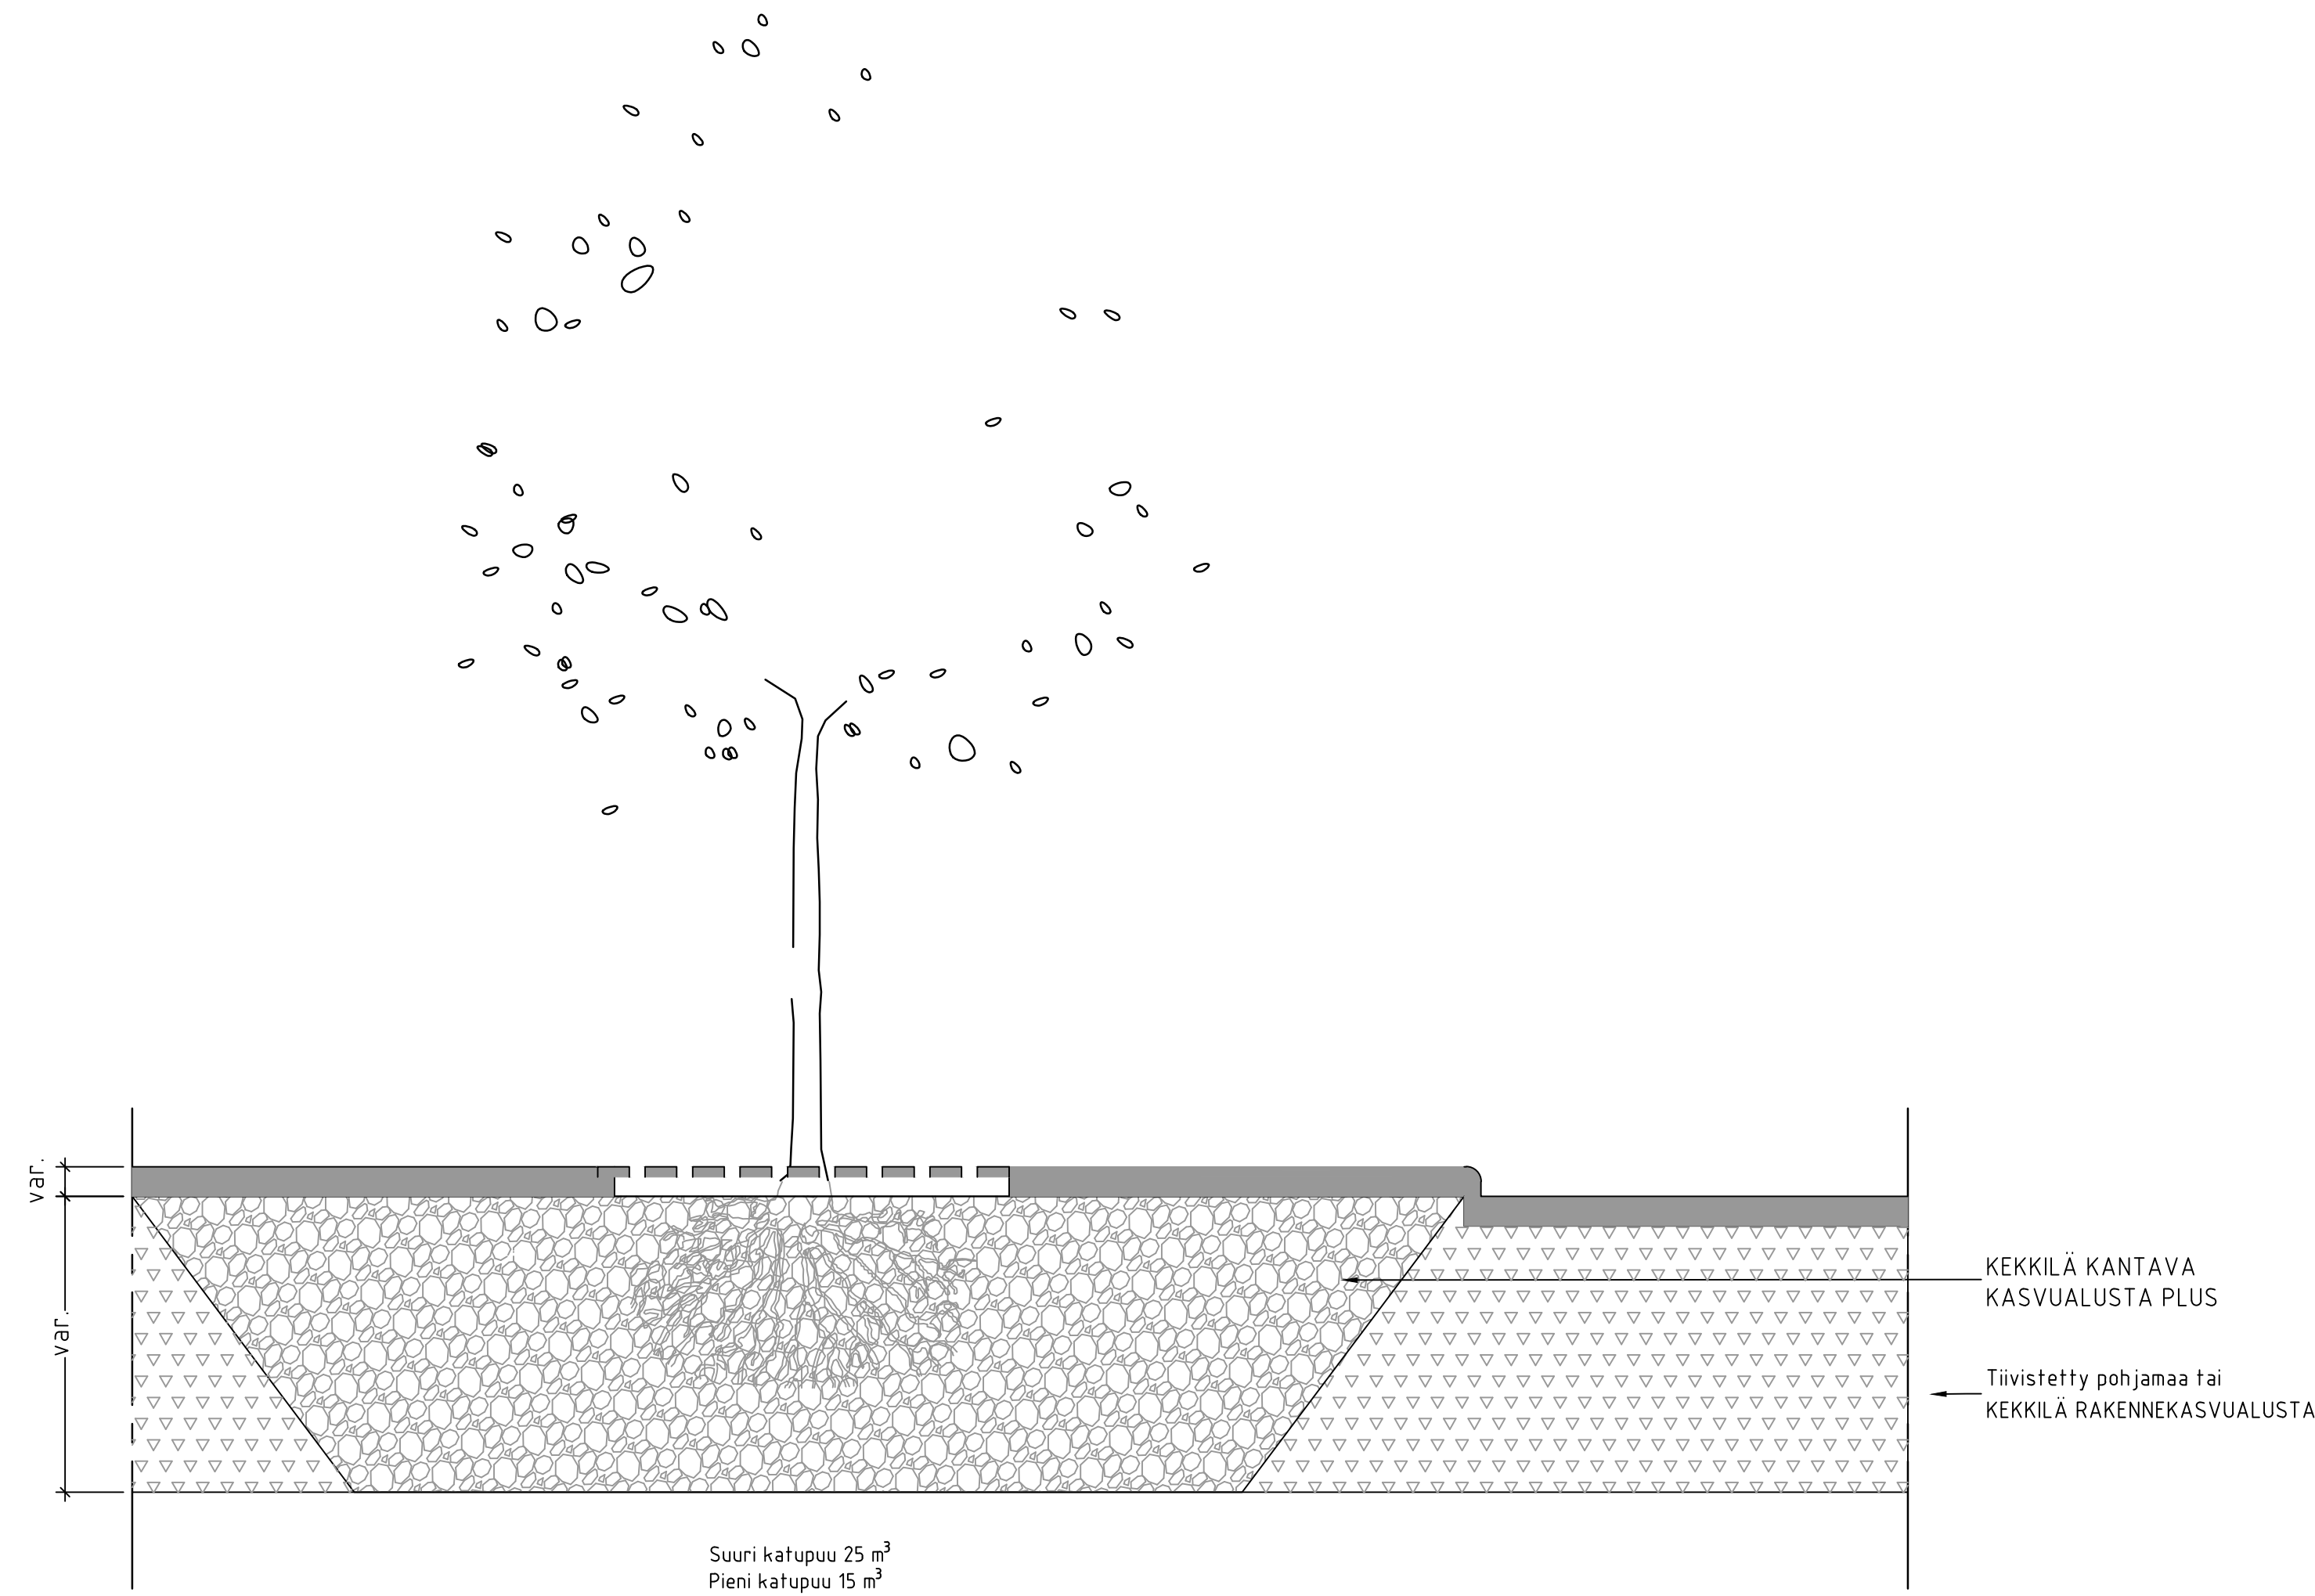

KATUPUUT LIIKENNEALUEILLA
 KEKKILÄ KANTAVA KASVUALUSTA PLUS
 RAKENNELEIKKAUS, MITTAKAAVA 1:20/A1. Kaikki mitat millimetriä (mm)


KÄYTTÖOHJEITA:

KEKKILÄ KANTAVA KASVUALUSTA PLUS on katupuille tarkoitettu murskatun kiviaineksen ja kivennäisainespitoisen kompostilannoitetun kasvualustan seos, jossa karkea kiviaines muodostaa kantavan rungon ja varsinainen kasvualusta on murskekivien väleissä. Näin juuriston kasvutila pysyy vakiona, eikä liikenteen tärinän aiheuttama maan tiivistyminen aiheuta ongelmia. Komposti parantaa tuotteen vedenpidätyskykyä ja antaa pitkäkestoisen lannoitusvaikutuksen.

Kantavaa kasvualustaa käytetään katujen ja jalkakäytävien välisissä tiloissa. Se soveltuu myös torialueille, kevyen liikenteen väylille sekä pelastusteille. Kasvualusta kestää satunnaisen liikenteen painoa ja tärinää, koska karkea murske luo kantavan rungon kasvualustalle. Sitä ei suositella varsinaisen liikennöitävän alueen (kadun) alusrakenteeksi. Tuote tiivistyy perustamisvaiheessa noin 5 %.

kekkila.fi/viherrakentaminen

MITTAKAAVA 1:20

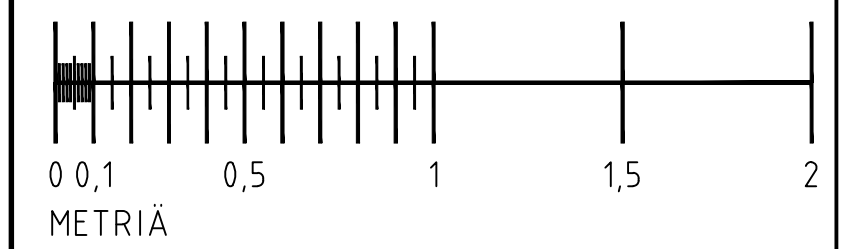

TYYPPIPIIRUSTUS		PIIRITÄJÄ L. I. BLOCK
PVM 2021-01-22	HYVÄKSYJÄ P. NYBERG	

KATUPUUT LIIKENNEALUEILLA

MITTAKAAVA 1:20	FORMAATTI A1	PIIRROSNO KEKKan001
--------------------	-----------------	------------------------