


# KOSTEA NIITTY

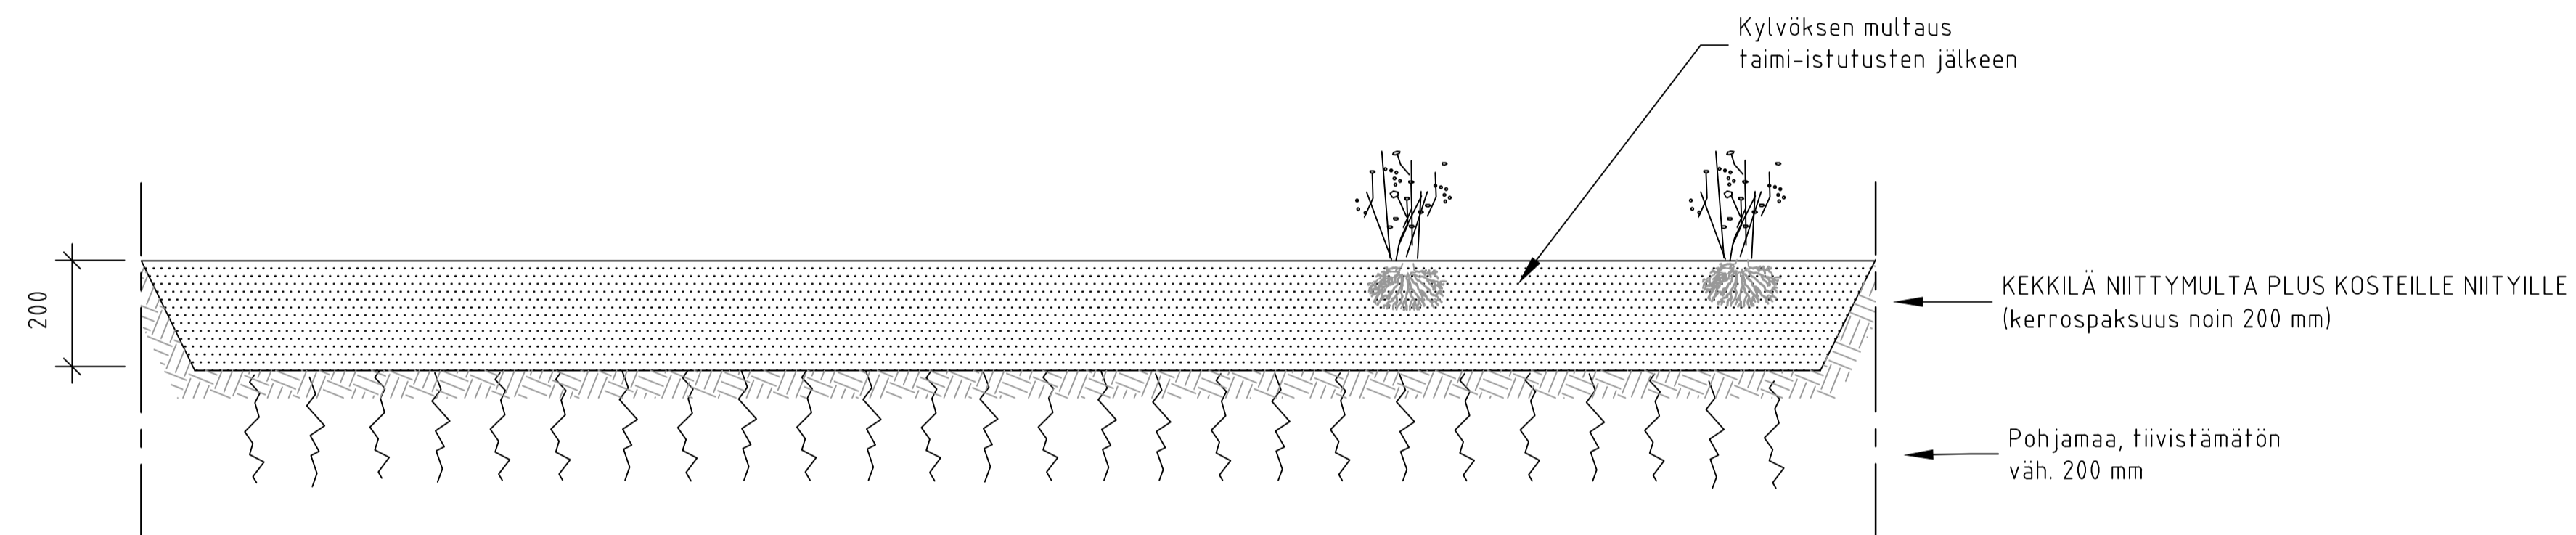

## KOSTEA NIITTY: KYLVÖ JA ISTUTUS KEKKILÄ NIITYMULTA PLUS KOSTEILLE NIITYILLE

RAKENNELIUKKAUS, MITTAKAAVA 1:10/A1. Kaikki mitat millimetriä (mm)  
Taimien istutusvälit vaihtelevat lajeittain.

### KÄYTTÖOHJEITA:


Siemenkylvö ja taimet:  
Istuta taimet ennen kylvöstä. Kylvä siemenet aikaisin keväällä tai elo-syyskuussa, riittävän kasvuunlähdön varmistamiseksi. Multaa kylvös kevyesti. Kasvualusta tiivistyy perustusvaiheessa noin 20 %, mikä tulee huomioida kasvualustan määrässä.

Kastele heti perustamisen jälkeen, ja pidä kosteana 3-4 viikkoa. Mikäli rikkakasvitilanne ensimmäisinä vuosina näyttää pahalta, koko kasvusto niitetään tarvittaessa kesä-heinäkuussa mahdollisimman korkealta, ennen kuin rikkakasvit ehtivät siementää.

KEKKILÄ NIITYMULTA PLUS KOSTEILLE NIITYILLE on seulottu, kalkittu ja kompostilannoitettu kasvualusta. Tuote soveltuu niittykasveille, jotka viihtyvät kosteassa maaperässä. Kasvualustan ravinteisuutta voidaan räätälöidä tarvittaessa kasvivalikoiman mukaan. Niityn kasvillisuus on elinvoimaista ja peittävä 3-5 vuoden kuluttua kylvöstä.

[kekkila.fi/viherrakentaminen](http://kekkila.fi/viherrakentaminen)

MITTAKAAVA 1:10

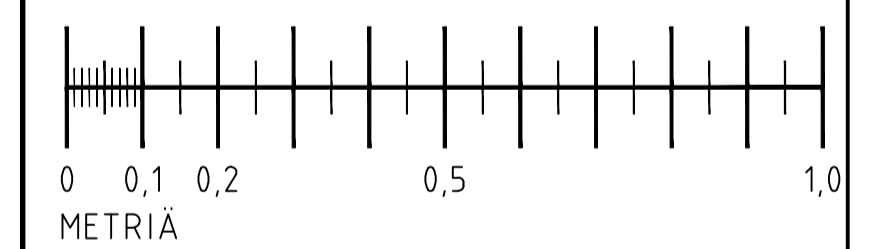

**Pontarius**

TYYPPIPIIRUSTUS | PIIRITÄJÄ  
PVM | HYVÄKSYJÄ  
2021-01-22 | P NYBERG

KOSTEA NIITTY

MITTAKAAVA | FORMAATTI | PIIRROSNO  
1:10 | A1 | KEKNK001