


TUORE NIITTY

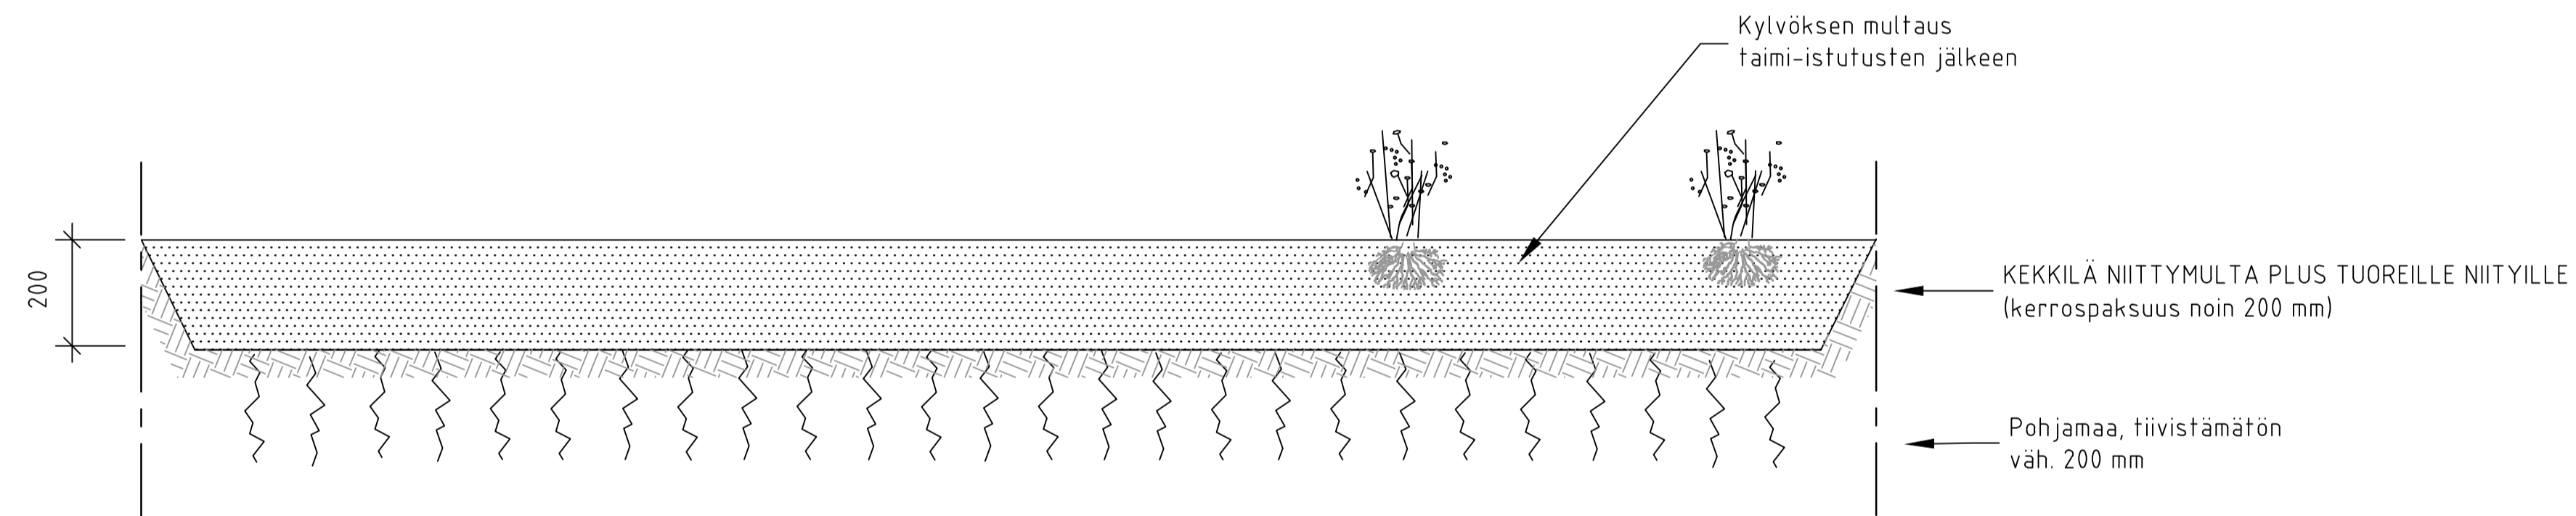

TUORE NIITTY: KYLVÖ JA ISTUTUS
KEKKILÄ NIITTYMULTA PLUS TUOREILLE NIITYILLE
RAKENNELEIKKAUS, MITTAKAAVA 1:10/A1. Kaikki mitat millimetriä (mm)
Taimien istutusvälit vaihtelevat lajeittain.

KÄYTTÖOHJEITA:

Siemenkylvö ja taimet:
Istuta taimet ennen kylvöstä. Kylvä siemenet aikaisin keväällä tai elo-syyskuussa, riittävän kasvuunlähdon varmistamiseksi. Multaa kylvös kevyesti. Kasvualusta tiivistyy perustusvaiheessa noin 20 %, mikä tulee huomioida kasvualustan määrässä.


Kastele heti perustamisen jälkeen, ja pidä kosteana 3-4 viikkoa.

Mikäli rikkakasvitilanne ensimmäisinä vuosina näyttää pahalta, koko kasvusto niitetään tarvittaessa kesä-heinäkuussa mahdollisimman korkealta, ennen kuin rikkakasvit ehtivät siementää. Kasvusto niitetään vuosittain. Poista jatkossa erikseen niittyalueilta haitalliset vieraslajit sekä puun taimet.

KEKKILÄ NIITTYMULTA TUOREILLE NIITYILLE on tarkoitettu kasvualustaksi erityisesti ruohoniityille, jonka kosteusolot ovat kuivan ja kostean väliltä. Moni ruohovartinen kasvi viihtyy tuorealla niityllä ja sen vuoksi tuoreesta niitystä on mahdollista tehdä kasvialustan monipuolinen. Lisäksi, kun kasvilajeja on monta erilaista, myös alueen perhos- ja lintulajisto monipuolistuvat. Kasvualusta on kompostilannoitettu, kalkittu ja seulottu. Kasvilajiston mukaan kasvualustan ravinteisuutta voidaan räätälöidä asiakkaan toiveiden mukaisesti.

kekkila.fi/viherrakentaminen

MITTAKAAVA 1:10

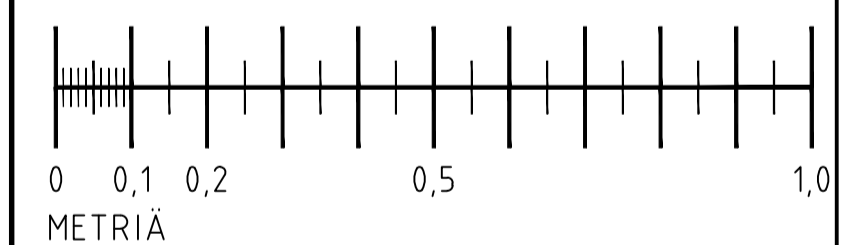

Pontarius

TYYPPIPIIRUSTUS L I BLOCK
PVM: 2021-01-22 HYVÄKSYJÄ: P NYBERG

TUORE NIITTY

MITTAKAAVA: 1:10
FORMAATTI: A1
PIIRROSNO: KEKNTu001